

PLAN 2 F

Förklaringar

- FD Fönsterdörr
- FF Fast fönster
- GGU Pivåhängt takfönster
- ÖF Öppningsbart fönster
- DM Diskmaskin
- F Frys
- FVP Frånluftsvärmepump
- G6 Garderob 600 mm
- G/M Gruppcentral / mediaskåp
- GVF Golvvärmefördelare
- K Kylskåp
- ST6 Städsåp 600 mm
- TM Tvättmaskin
- TT Torktumlare
- U/M Ugn / mikrovågsugn
- VFS/VM Vattenfördelarskåp
- VUK Vattenukastare
- VVB Varmvattenberedare

AREOR:

Bruksarea (BRA)

Entréplan	91.5 m <sup>2</sup>
Plan 2	67.9 m <sup>2</sup>

Byggnadsarea (BYA)

Hus	107.6 m <sup>2</sup>
-----	----------------------

HÖJDER:

BYGGNADSHÖJD:  
3.77 METER

NOCKHÖJD:  
8.14 METER

FÖRSÄLJNINGSRITNING

**Fiskarhedenvillan**

FISKARHEDENVILLAN AB TEL: 0243-79 42 42  
 BOX 882 INFO@FISKARHEDENVILLAN.SE  
 781 29 BORLÄNGE WWW.FISKARHEDENVILLAN.SE



PLANER

HUSTYP FAMILJÄR 159 LEVERANSDEKLARATION LD2411

SKALA 1:100 (A3) RITNINGNUMMER F01

DENNA RITNING ÄR FISKARHEDENVILLANS EGENDOM. DEN FÅR ICKE KOPIERAS OCH DESS INNEHÅLL FÅR EJ DELGES TREDJE PERSON UTAN VÅRT SKRIFTLIGA TILLSTÅND. ÖVERTRÄDELSE AV DENNA BESTÄMMELSE BEIVRAS ENLIGT LAG.

© Fiskarhedenvillan. Denna ritning är skyddad av upphovsrättslagen och får ej användas utan skriftlig tillåtelse från Fiskarhedenvillan.

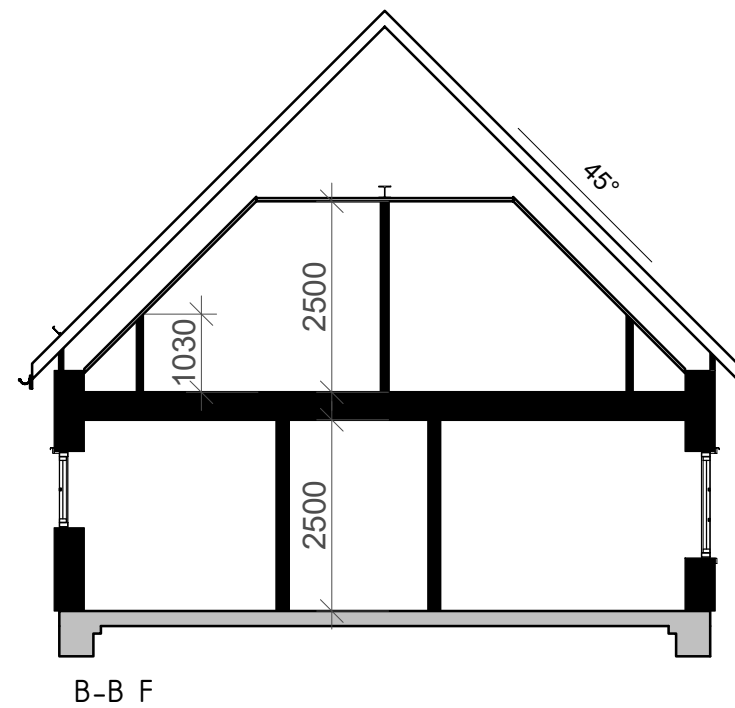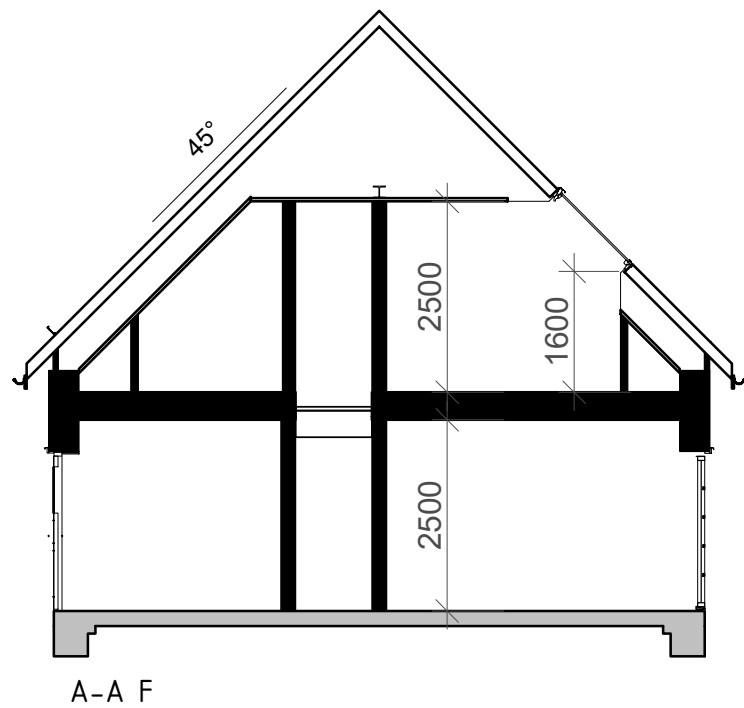


FÖRSÄLJNINGSRITNING

# Fiskarhedenvillan


FISKARHEDENVILLAN AB    TEL: 0243-79 42 42  
 BOX 882    INFO@FISKARHEDENVILLAN.SE  
 781 29 BORLÄNGE    WWW.FISKARHEDENVILLAN.SE

SEKTIONER	
HUSTYP FAMILJÄR 159	LEVERANSDEKLARATION LD2411
SKALA 1:100 (A3)	RITNINGNUMMER F02


DENNA RITNING ÄR FISKARHEDENVILLANS EGENDOM. DEN FÅR ICKE KOPIERAS OCH DESS INNEHÅLL FÅR EJ DELGES TREDJE PERSON UTAN VÅRT SKRIFTLIGA TILLSTÅND. ÖVERTRÄDELSE AV DENNA BESTÄMMELSE BEIVRAS ENLIGT LAG.

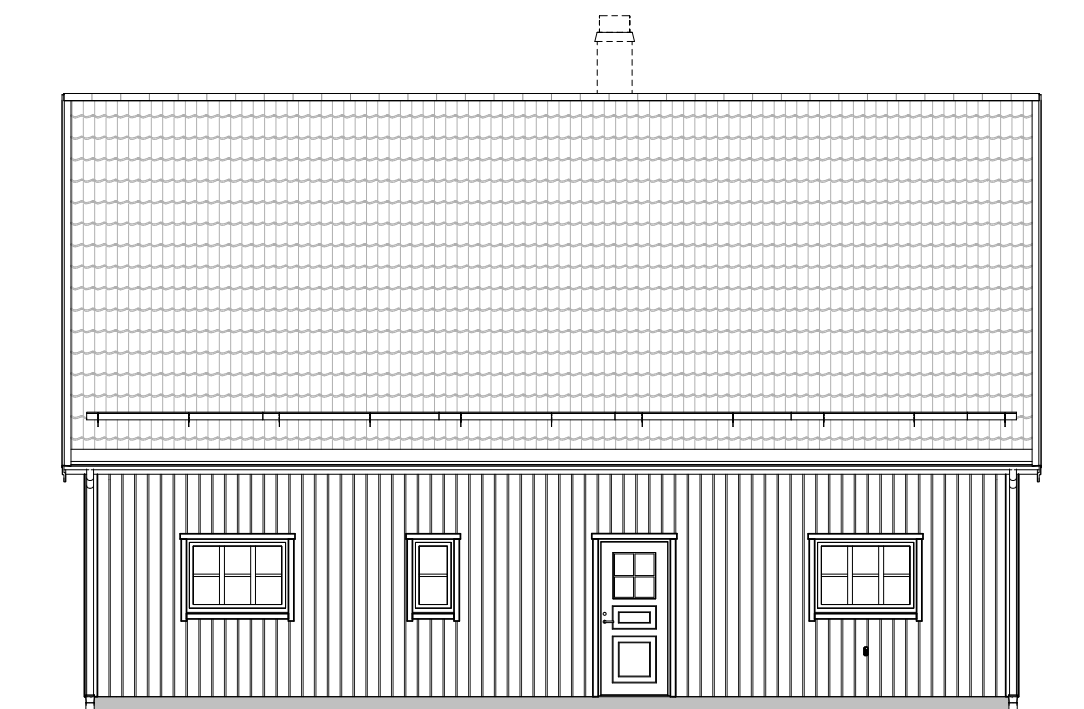

FASAD A F

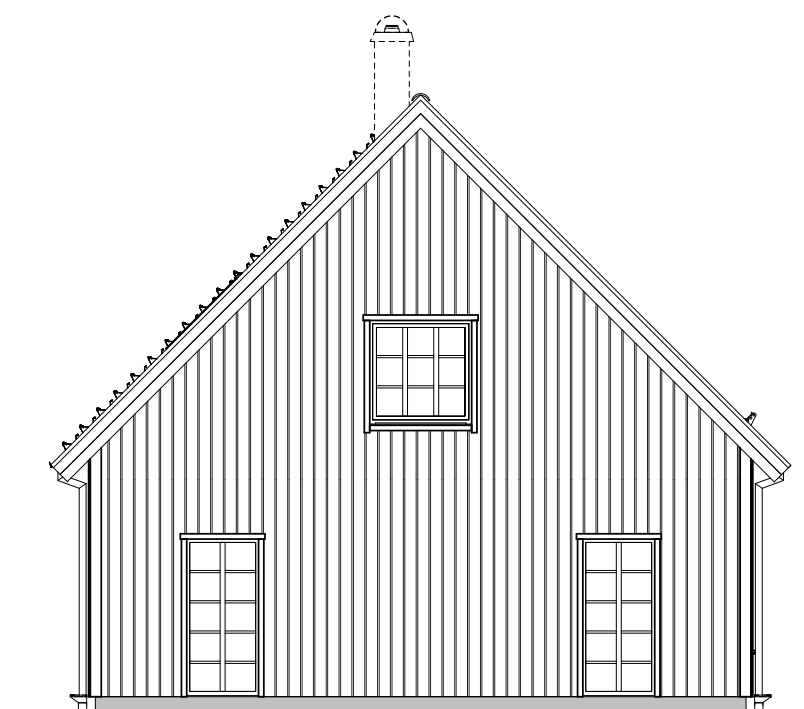

FASAD B F

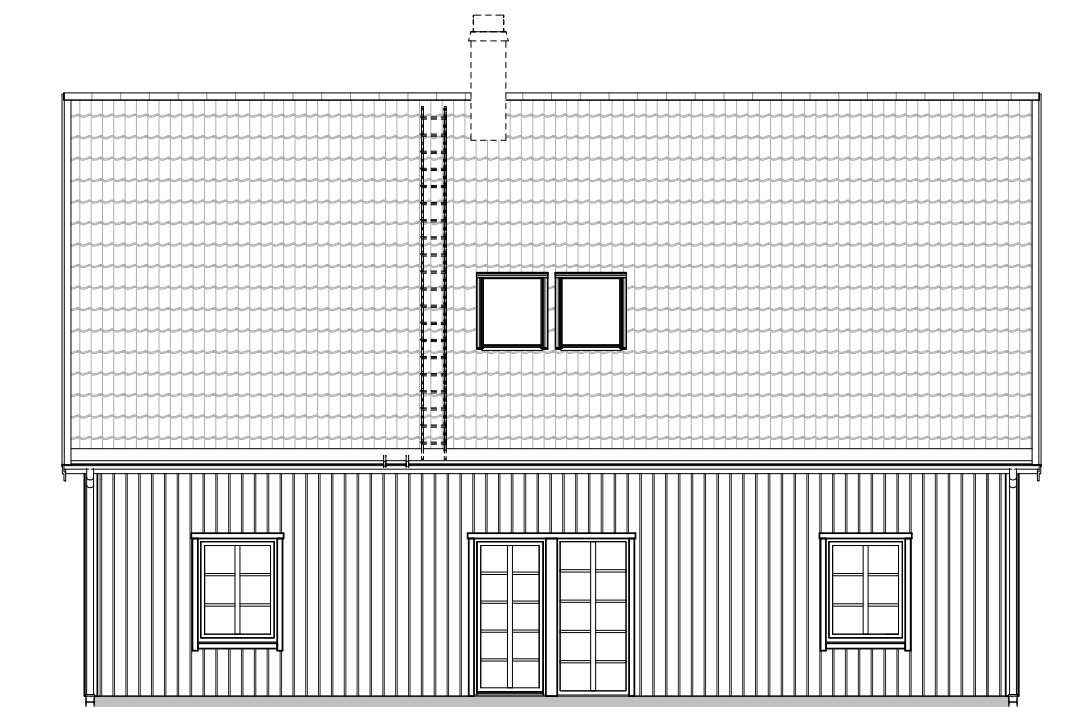

FASAD C F



FASAD D F

DENNA RITNING ÄR FISKARHEDENVILLANS EGENDOM. DEN FÅR ICKE KOPIERAS OCH DESS INNEHÅLL FÅR EJ DELGES TREDJE PERSON UTAN VÅRT SKRIFTLIGA TILLSTÅND. ÖVERTRÄDELSE AV DENNA BESTÄMMELSE BEIVRAS ENLIGT LAG.

FÖRSÄLJNINGSRITNING  
**Fiskarhedenvillan**  
 FISKARHEDENVILLAN AB TEL: 0243-79 42 42  
 BOX 882 INFO@FISKARHEDENVILLAN.SE  
 781 29 BORLÄNGE WWW.FISKARHEDENVILLAN.SE

FASADER

HUSTYP	LEVERANSDEKLARATION
FAMILJÄR 159	LD2411
SKALA	RITNINGNUMMER
1:100 (A3)	F11

© Fiskarhedenvillan. Denna ritning är skyddad av upphovsrättslagen och får ej användas utan skriftlig tillåtelse från Fiskarhedenvillan.