


ENTRÉPLAN

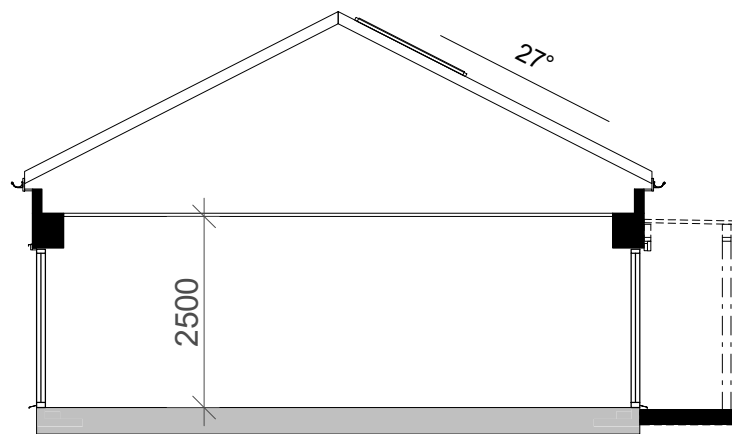

A-A F

FÖR MER INFORMATION OM STANDARD OCH TILLVAL SE TILLHÖRANDE DOKUMENT

DENNA RITNING ÄR FISKARHEDENVILLANS EGENDOM. DEN FÅR ICKE KOPIERAS OCH DESS INNEHÅLL FÅR EJ DELGES TREDJE PERSON UTAN VÅRT SKRIFTLIGA TILLSTÅND. ÖVERTRÄDELSE AV DENNA BESTÄMMELSE BEIVRAS ENLIGT LAG.

Förklaringar

FD	Fönsterdörr
FF	Fast fönster
ÖF	Öppningsbart fönster
DM	Diskmaskin
F	Frys
VP	Värmepump inomhusmodul
G6	Garderob 600mm
GRC	Gruppcentral
GVF	Golvvärmefördelare
HS	Högskåp
K	Kyl
L6	Linneskåp 600mm
LVVP	Luft-/vattenvärmepump
MED	Mediaskåp
Solcellspanel	Gruppsol solcellspanel
ST6	Städskåp 600mm
TM	Tvättmaskin
TT	Torktumlare
U/M	Ugn/Mikrovågsugn
VFS/VM	Vattenfördelarskåp med vattenmätare
VL	Vindslucka
VUK	Vattenutkastare
VXR	Växelriktare

Bruksarea (BRA)

Entréplan 106.2 m<sup>2</sup>

Byggnadsarea (BYA)

Hus 125.0 m<sup>2</sup>

Bruttoarea (BTA)

Entréplan 125.0 m<sup>2</sup>

HÖJDER:

Byggnadshöjd:  
3,38 METER

Nockhöjd:  
5,44 METER

FÖRSÄLJNINGSRITNING


Fiskarhedenvillan

FISKARHEDENVILLAN AB TEL: 0243-79 42 42  
BOX 882 INFO@FISKARHEDENVILLAN.SE  
781 29 BORLÄNGE WWW.FISKARHEDENVILLAN.SE

PLAN OCH SEKTION


HUSTYP | LEVERANSDEKLARATION  
ATMOSFÄR 106 RTV | LD2305

SKALA | RITNINGNUMMER  
1:100 (A3) | F01

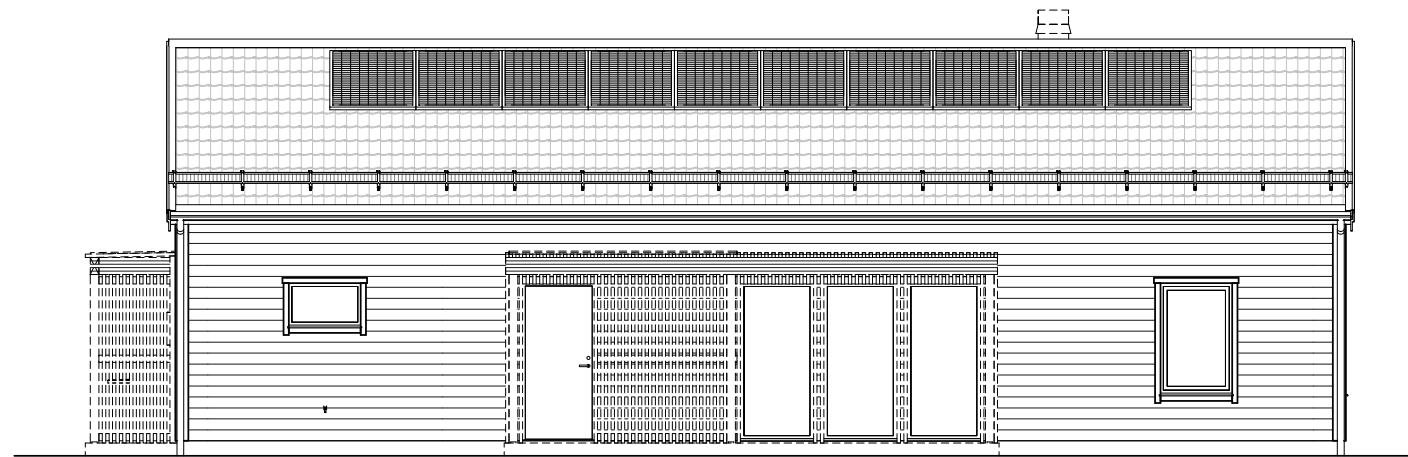


FASAD A

PLÅTTAK OVAN PERGOLA    ÖPPEN PERGOLA

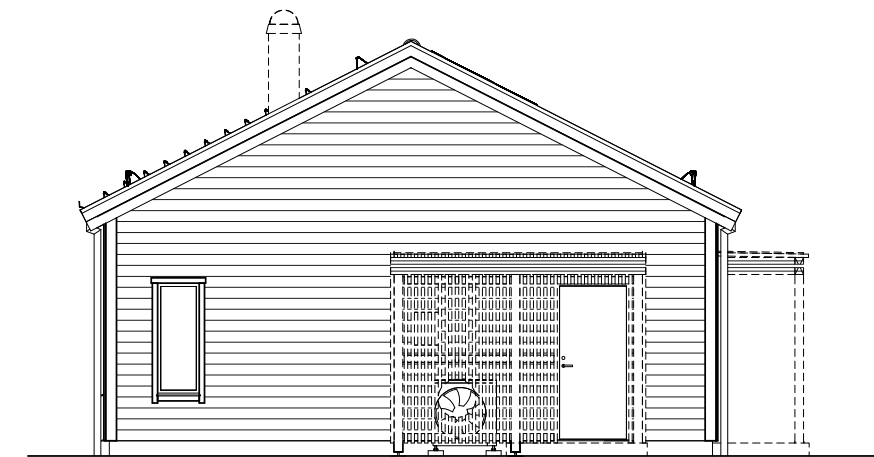


FASAD B

PLÅTTAK OVAN PERGOLA

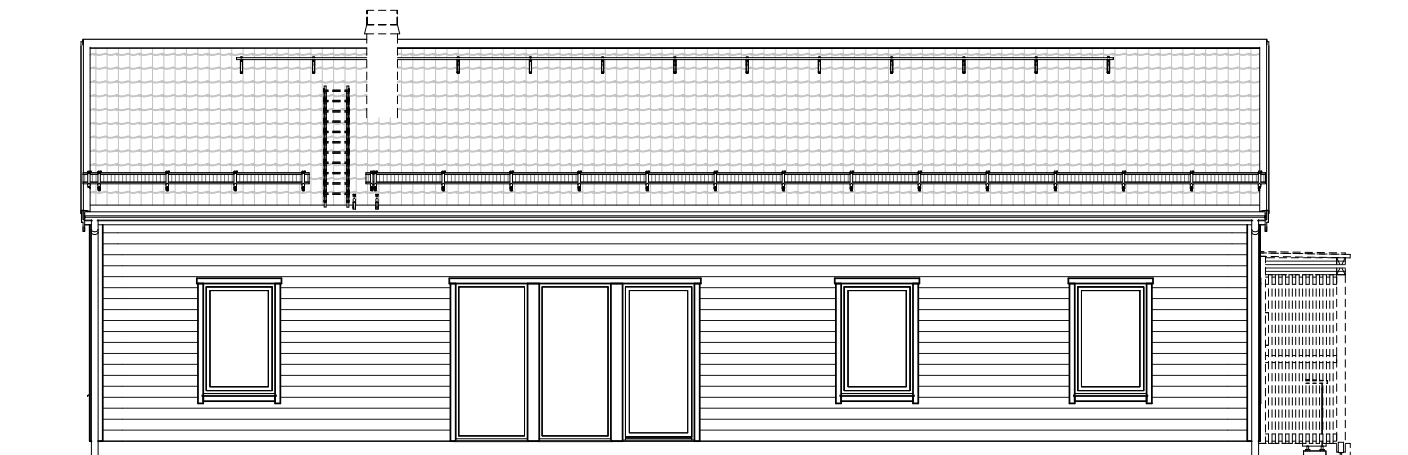

FASAD C

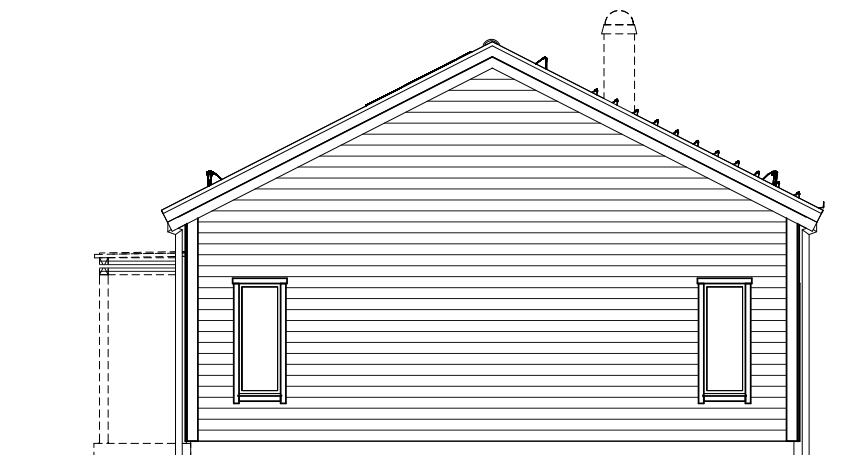

FASAD D

FÖR MER INFORMATION OM STANDARD OCH TILLVAL SE TILLHÖRANDE DOKUMENT

DENNA RITNING ÄR FISKARHEDENVILLANS EGENDOM. DEN FÅR ICKE KOPIERAS OCH DESS INNEHÅLL FÅR EJ DELGES TREDJE PERSON UTAN VÅRT SKRIFTLIGA TILLSTÅND. ÖVERTRÄDELSE AV DENNA BESTÄMMELSE BEIVRAS ENLIGT LAG.

<b>FÖRSÄLJNINGSRITNING</b>	
<b>Fiskarhedenvillan</b>	
FISKARHEDENVILLAN AB BOX 882 781 29 BORLÄNGE	TEL: 0243-79 42 42 INFO@FISKARHEDENVILLAN.SE WWW.FISKARHEDENVILLAN.SE
<b>FASADER</b>	
HUSTYP <b>ATMOSFÄR 106 RTV</b>	LEVERANSDEKLARATION <b>LD2305</b>
SKALA <b>1:100 (A3)</b>	RITNINGNUMMER <b>F11</b>