

Förklaringar

ADK2	Imkanal
AFF8F	Parfönsterdörr linjerar fast fönster
AFH	Fönster med sned överkant, fast karm
AFK	Pivhängt fönster
GGU	Fast fönster
DM	Pivhängt takfönster
FM	Diskmaskin
FVP	Fasadmätarskåp
G5	Frånluftsvärmepump
G/M	Garderob 500 mm
GVF	Gruppcentral / mediaskåp
HS	Golvvärmefördelare
K/F	Högsåp
L5	Kyl / frys
TP	Linnesåp 500 mm
U/M	Tvättpelare
VFS/VM	Ugn / mikrovågsugn
VUK	Vattenfördelarskåp
	Vattentkastare

AREOR:

Bruksarea (BRA)

Entréplan	84.9 m ²
Plan 2	40.1 m ²

Bruttoarea (BTA)

Entréplan	100.2 m ²
Plan 2	41.8 m ²

Byggnadsarea (BYA)

Hus	110.6 m ²
-----	----------------------

HÖJDER:

Byggnadshöjd:
3.61 METER

Nockhöjd:
6.72 METER

FÖRSÄLJNINGSRITNING


Fiskarhedenvillan

FISKARHEDENVILLAN AB TEL: 0243-79 42 42
BOX 882 INFO@FISKARHEDENVILLAN.SE
781 29 BORLÄNGE WWW.FISKARHEDENVILLAN.SE


PLANER & SEKTIONER

HUSTYP	LEVERANSDEKLARATION
RUNN FRITID	LD2411
SKALA	RITNINGNUMMER
1:100 (A3)	F01


DENNA RITNING ÄR FISKARHEDENVILLANS EGENDOM. DEN FÅR ICKE KOPIERAS OCH DESS INNEHÅLL FÅR EJ DELGES TREDJE PERSON UTAN VÅRT SKRIFTLIGA TILLSTÅND. ÖVERTRÄDELSE AV DENNA BESTÄMMELSE BEIVRAS ENLIGT LAG.

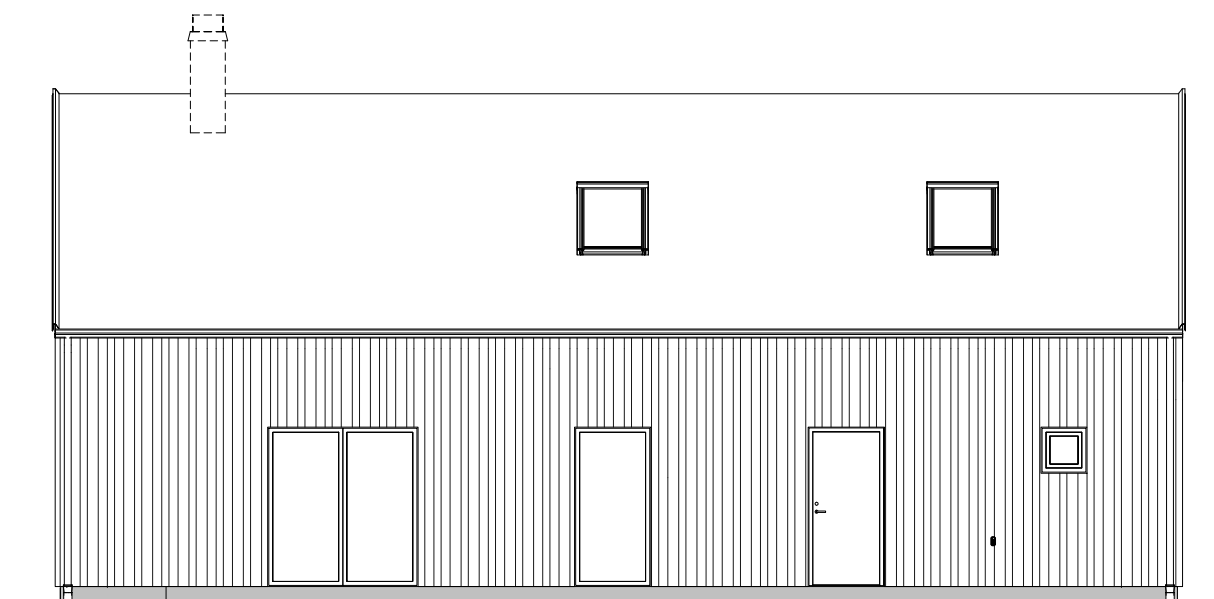


FASAD A F

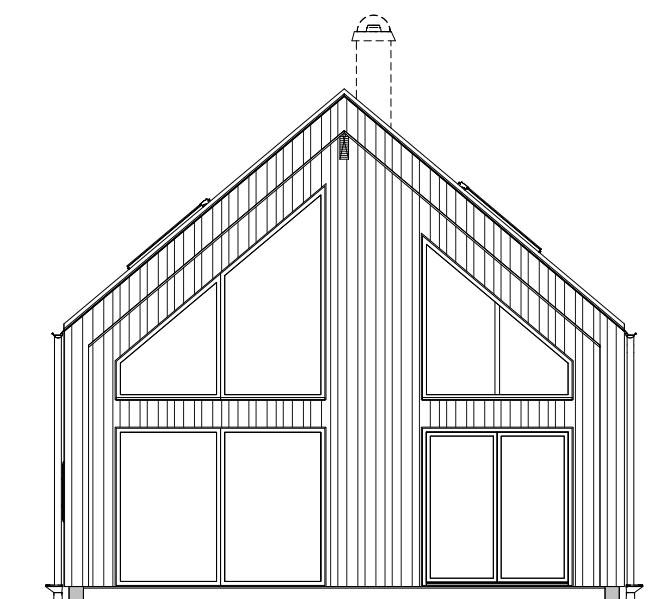

FASAD B F

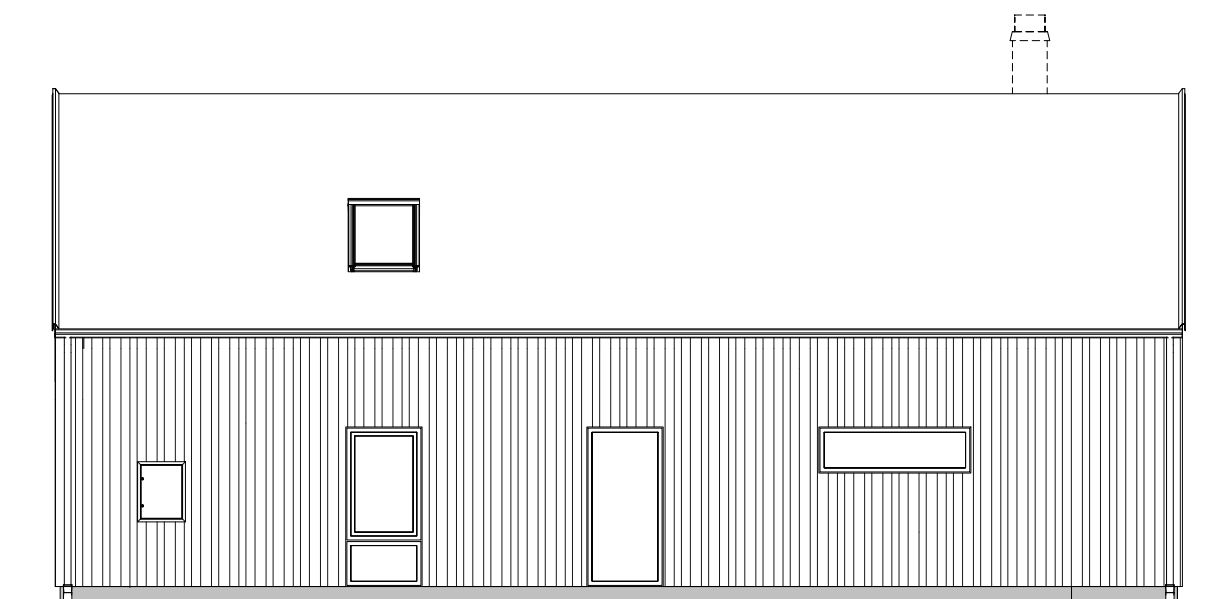

FASAD C F

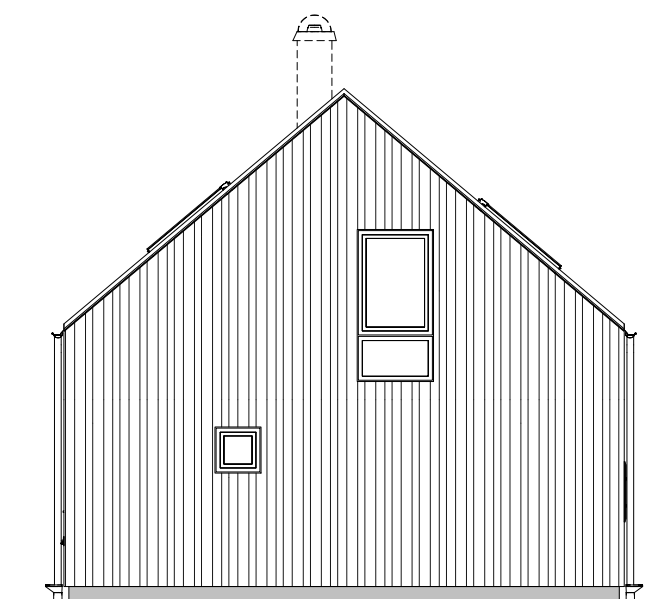

FASAD D F

DENNA RITNING ÄR FISKARHEDENVILLANS EGENDOM. DEN FÅR ICKE KOPIERAS OCH DESS INNEHÅLL FÅR EJ DELGES TREDJE PERSON UTAN VÅRT SKRIFTLIGA TILLSTÅND. ÖVERTRÄDELSE AV DENNA BESTÄMMELSE BEIVRAS ENLIGT LAG.

FÖRSÄLJNINGSRITNING
Fiskarhedenvillan
 FISKARHEDENVILLAN AB TEL: 0243-79 42 42
 BOX 882 INFO@FISKARHEDENVILLAN.SE
 781 29 BORLÄNGE WWW.FISKARHEDENVILLAN.SE

FASADER

HUSTYP RUNN FRITID	LEVERANSDEKLARATION LD2411
SKALA 1:100 (A3)	RITNINGNUMMER F11

© Fiskarhedenvillan. Denna ritning är skyddad av upphovsrättslagen och får ej användas utan skriftlig tillåtelse från Fiskarhedenvillan.