

AVSEENDE: Åhus 48:164  
KRISTIANSTAD 2017-09-15

ADRESS: Västra Myggvägen 3

KARTINGENJÖR: Eva Folkesson Löf

PK: KRSTD	NOGGRANNHET: HMK-Standardnivå 2	COORDINATSYSTEM: plan SWEREF 99 13 30 höjd RH2000	SKALA: 1:400
-----------	---------------------------------	--	--------------


AREAL: 1549 kvm	FASTIGHETEN REGISTRERAD: 1950-11-11 DETALJPLANEN ANTAGEN: 2009-01-03	ANTAL BILAGOR: -
-----------------	---	------------------

KRISTIANSTADS KOMMUN  
Miljö- och samhällsbyggnadsförvaltningen

Ank. 2017-09-29

Diarlenr. *BN 2017-1771*


48:161

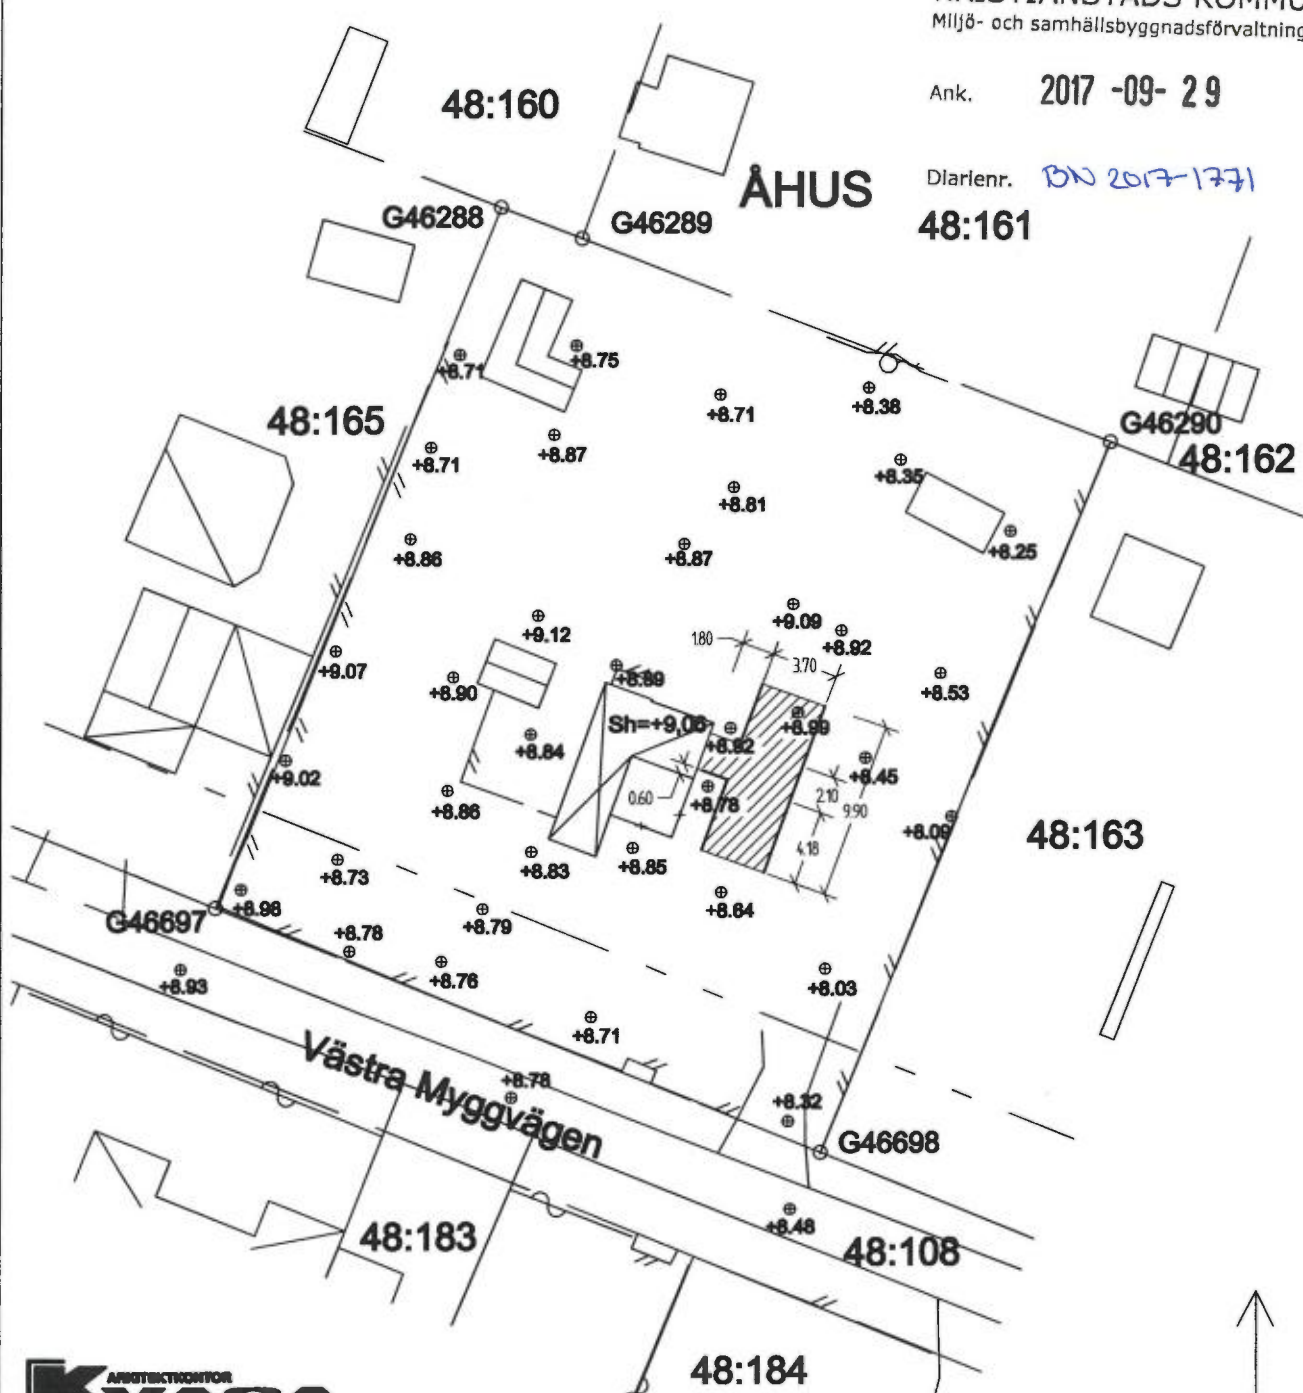

Arkitekt SARMSA Eva Kronvall  
Svedjens 28, 290 22 ÅHUS  
Tel 044-94 82 28 www.kvasa.se

ÅHUS 2017 09 18 *EAL*

SITUATIONSPLAN  
17-050-A1

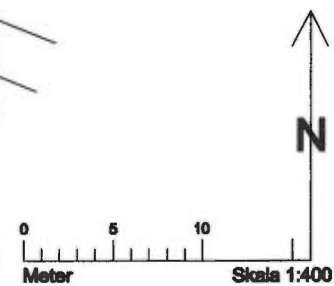

Kartan får endast användas som en bygglövs handling

Kristianstads kommun  
Miljö- och samhällsbyggnadsförvaltningen

Ank. 2017-09-29

Diarlenr *BN 2017-1771*