


Tillhör byggnadsnämndens
protokoll den 11 maj 1938 22



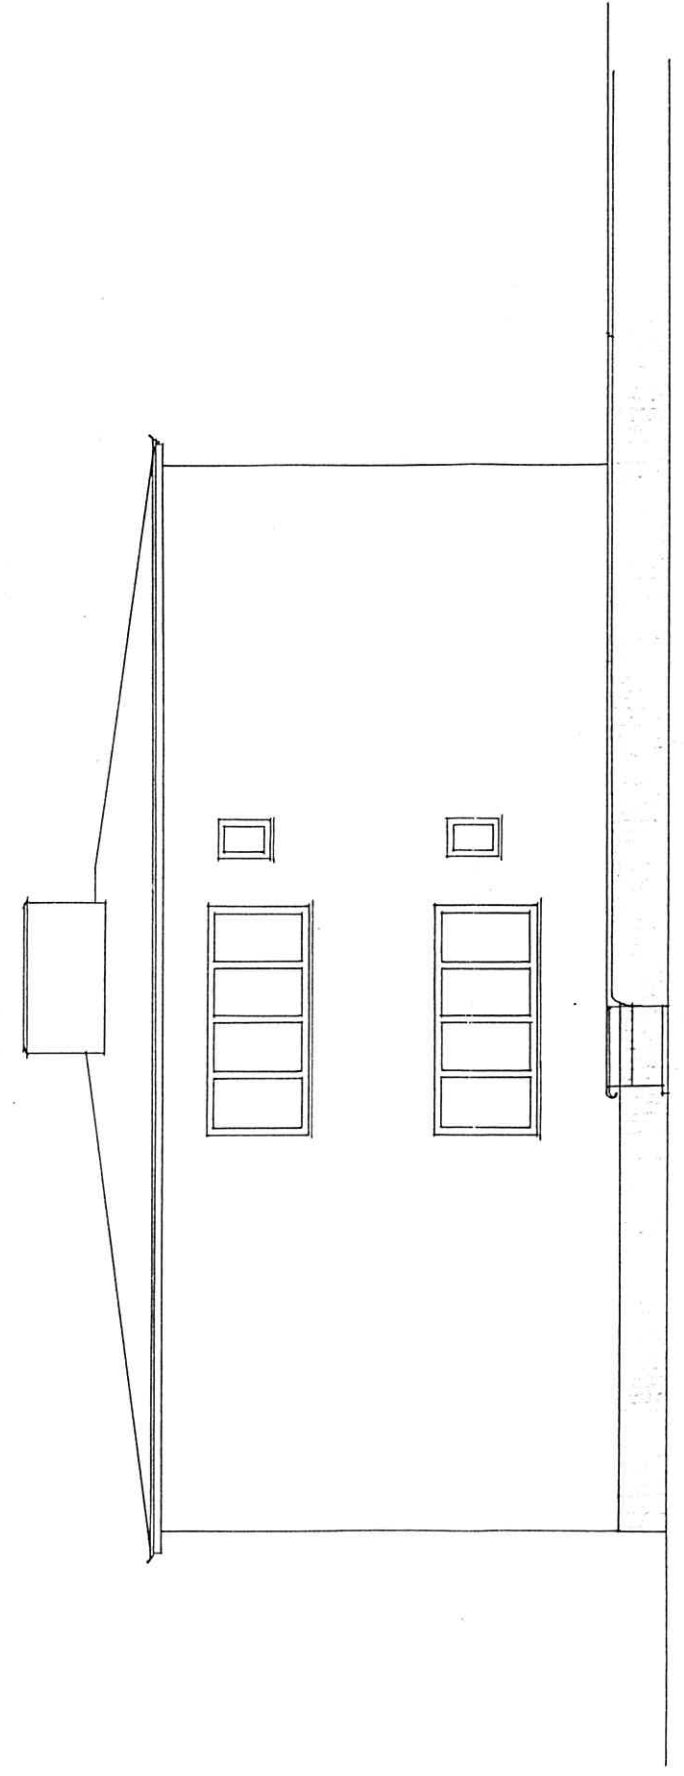

1 NR 10, KRISTIANSTAD.


FILL NYBYGGNAD



FASAD ÅT NORR

BETECKNINGAR

-  BETONG
-  TEGEL
-  TRÄ
-  DÖRR M. GLAS

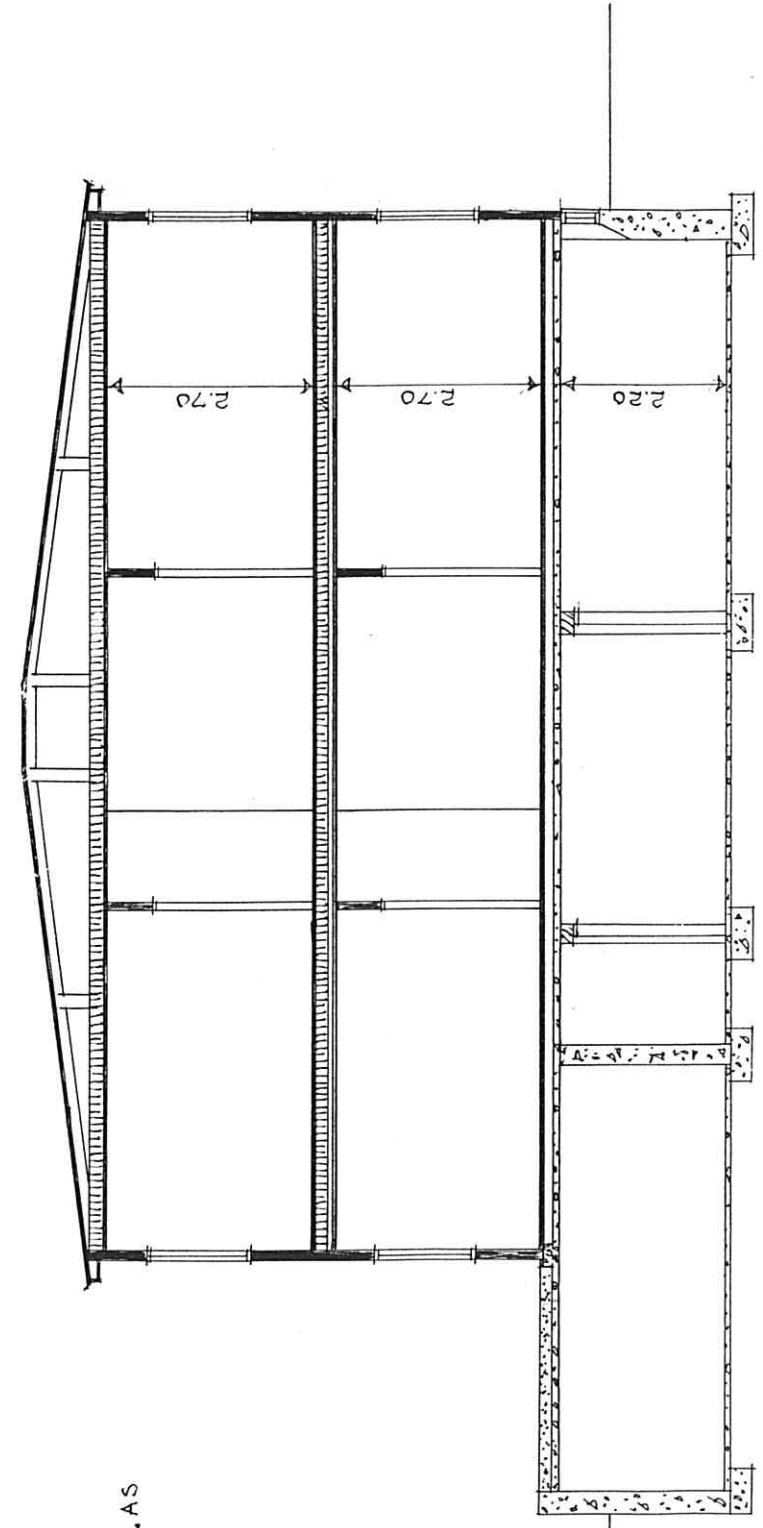

SEKTION A~B

SKALA 1:100

6 7 8 9 10

15

20 met


| | | | | C I O | | | | |

KRISTIANSTAD D 11.5.1938
Einar Johansson
 ARK.

X


KV. BÅGSKYTEN NR 1

RITNING TILL N°

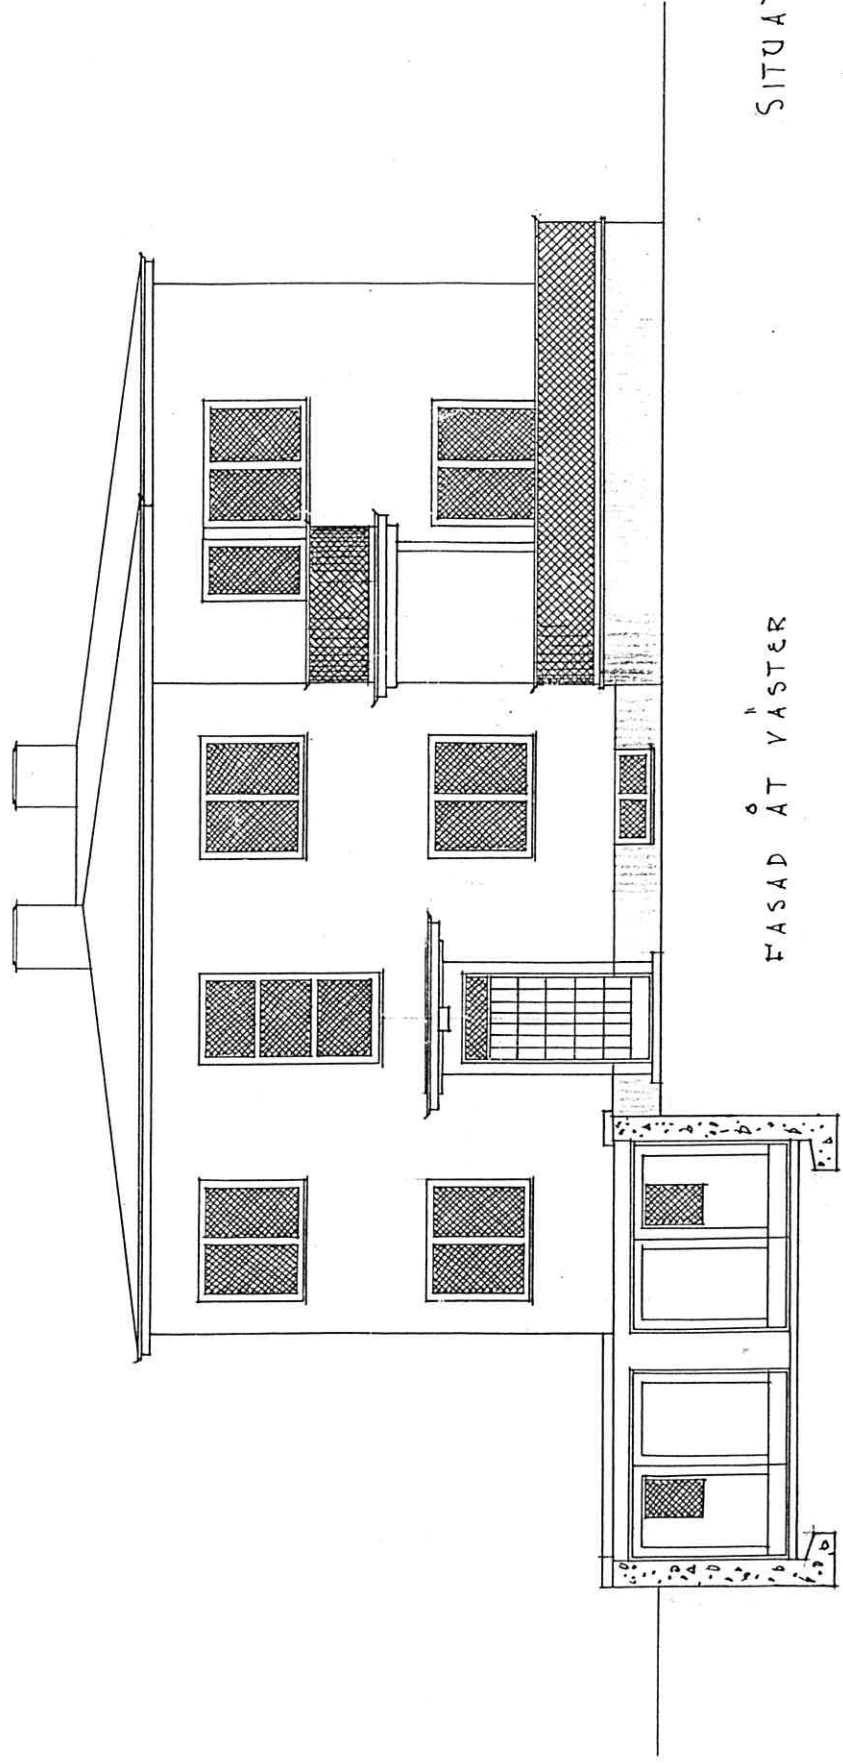


FASAD ÅT VÄSTER

SITUATIONSPLAN

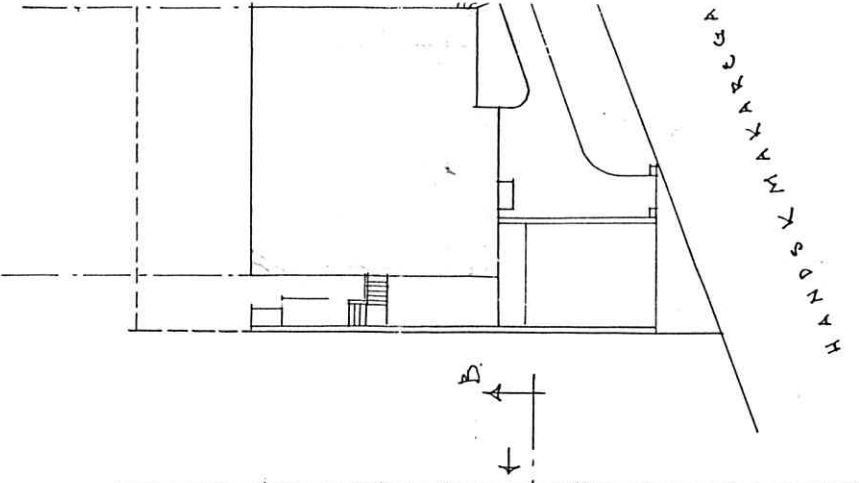

13.80

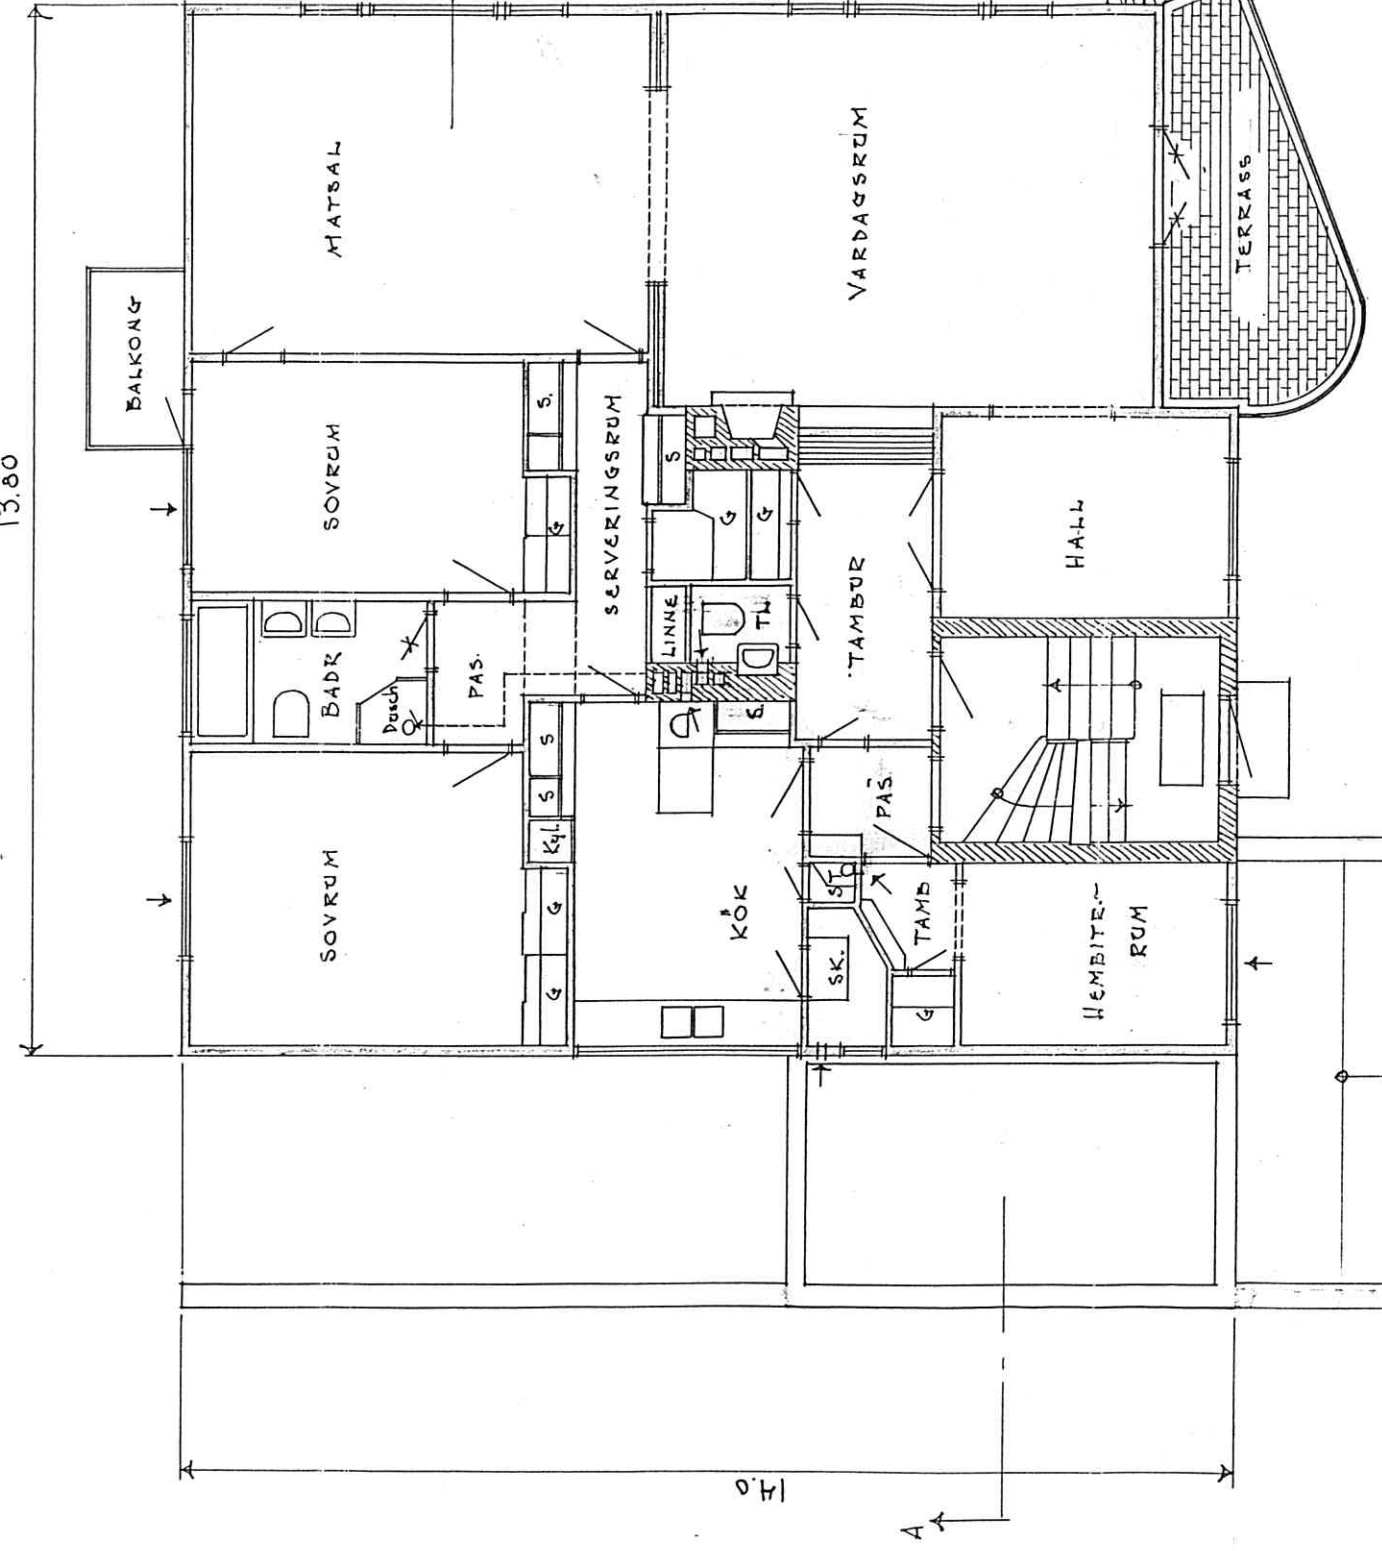

PLAN AV BOTTENVÅNING


cm 10 0 1 2 3 4 5 6 7

IR 10 KRISTIANSTAD

NYBYGGNAD


Tillhör byggnadsnämndens
protokoll den 11 maj 1928 s. 21.

RITNING NR 813/2 I

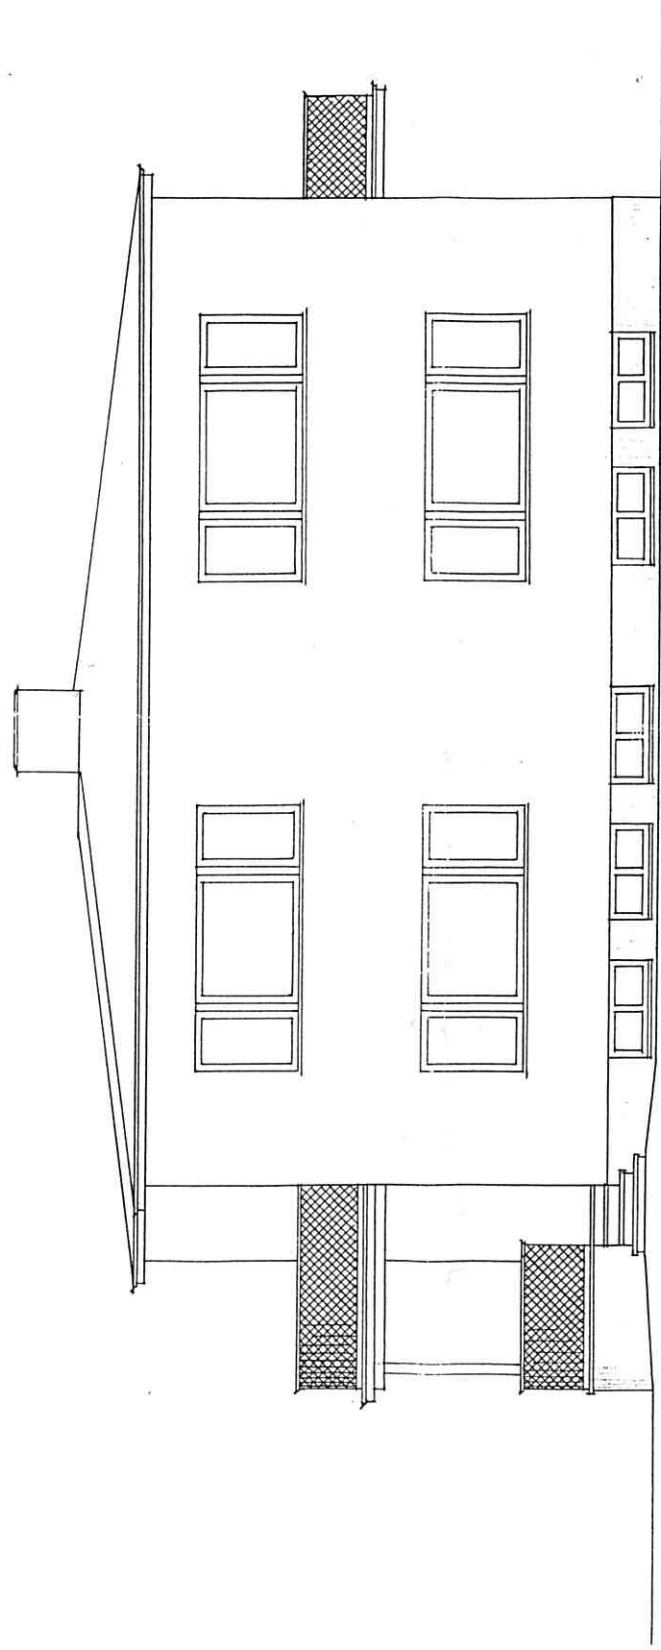

PLANESKISS

FASAD ÅT SÖDER

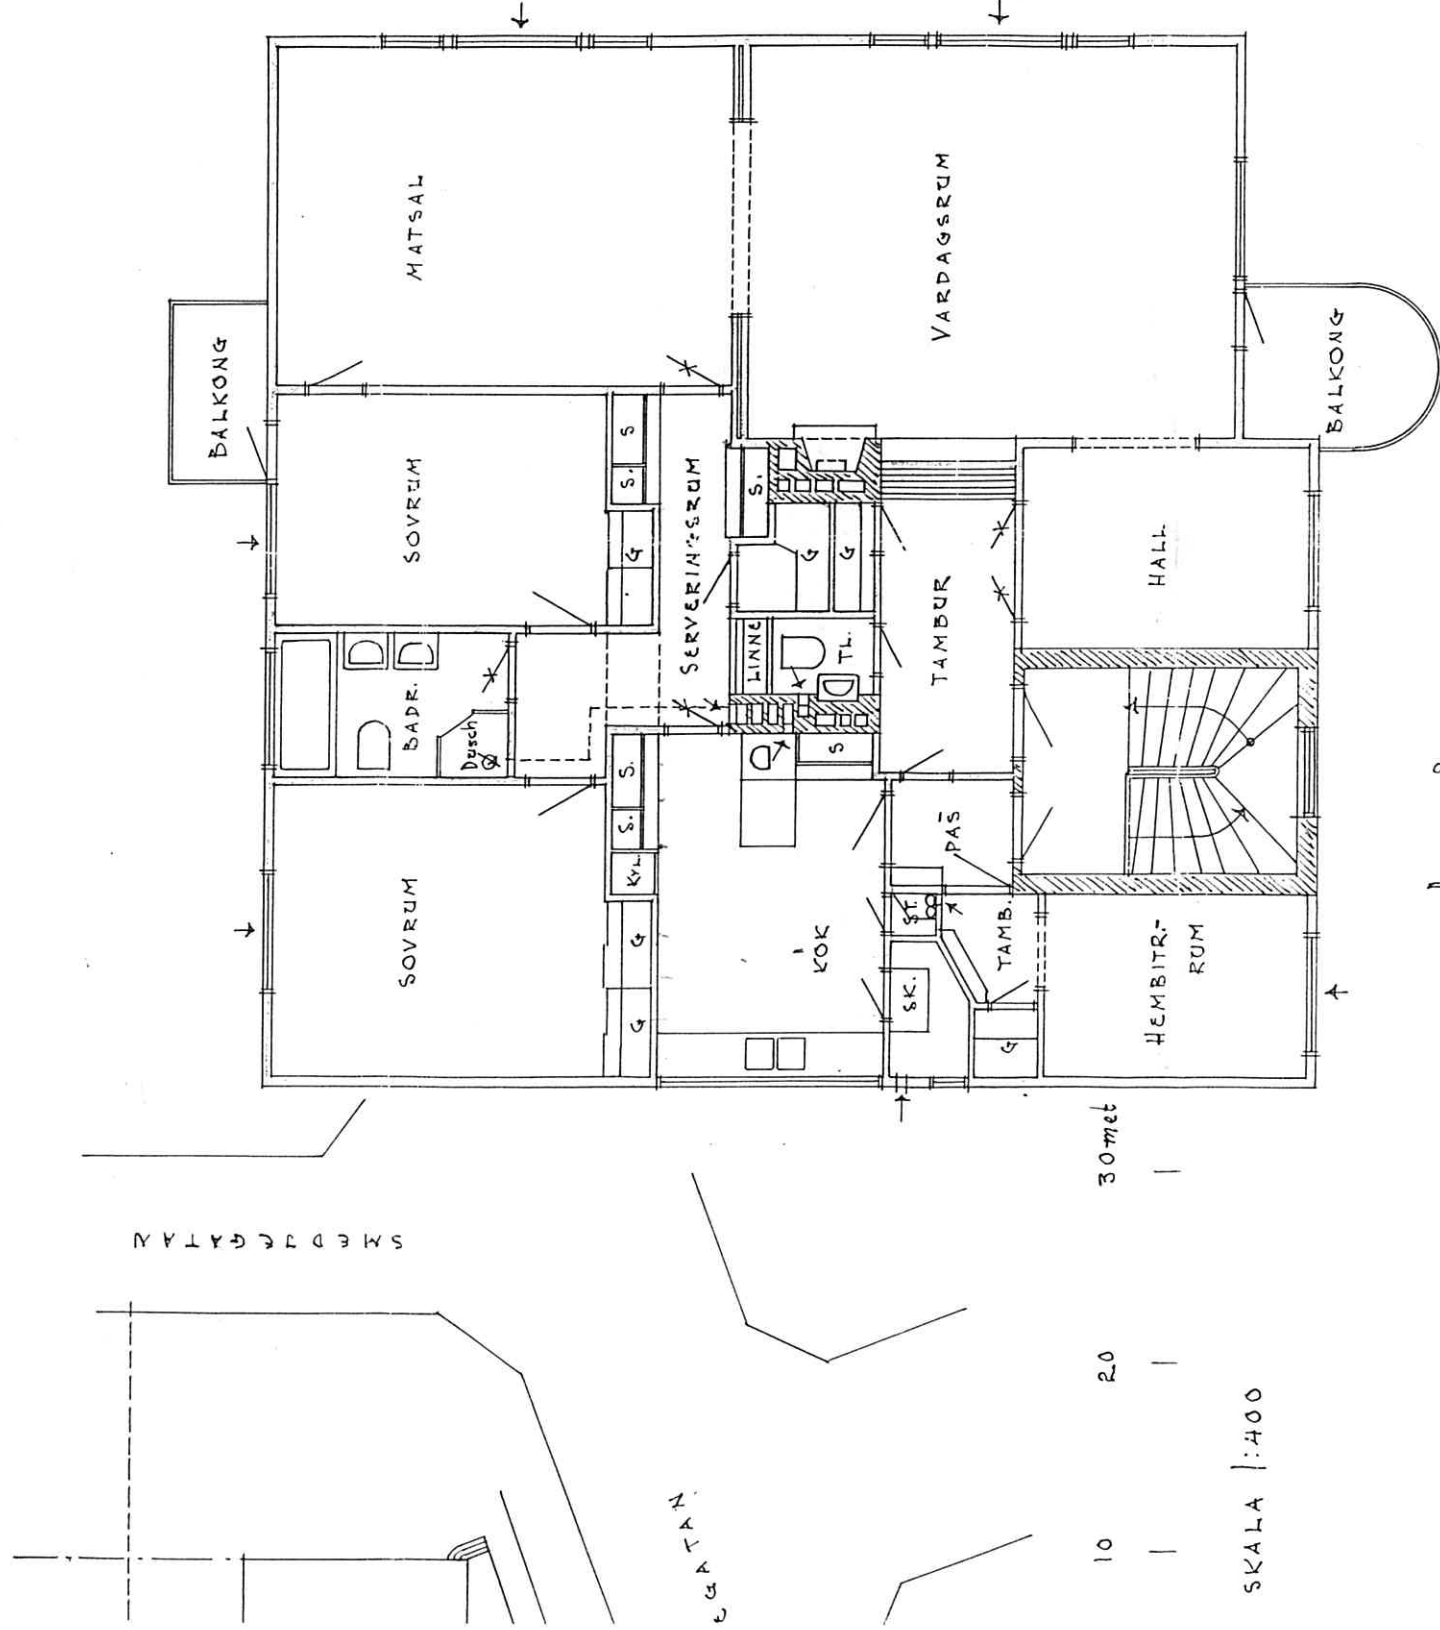

PLAN AV ÖVERNÄNING

SKALA 1:100

7 8 9 10

15

20 met



KRISTIANSTAD D 11.5 1938
Sinar Johansson
ARK.