


B-B / A02

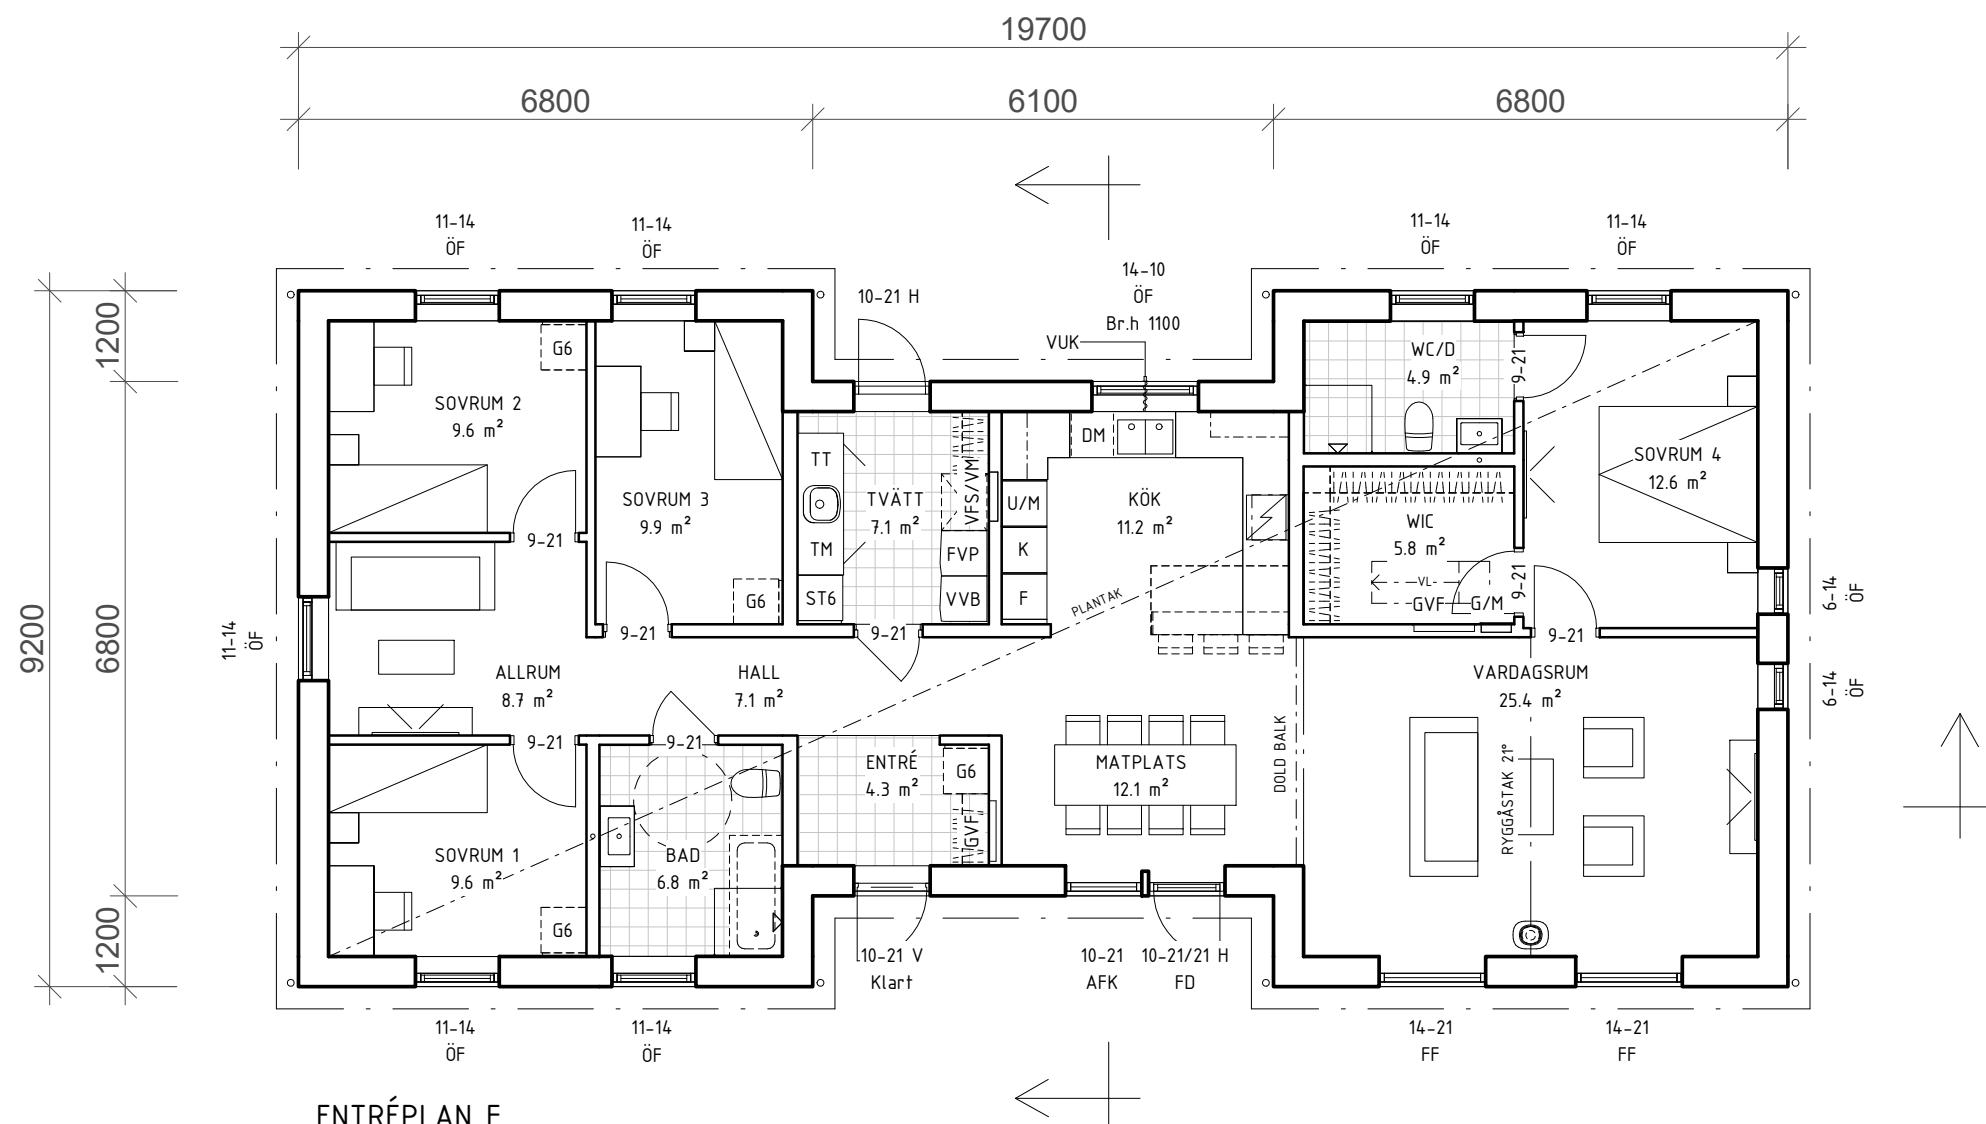

ENTRÉPLAN F

A-A / A02

**Förklaringar**

AFK	Fast fönster
DM	Diskmaskin
F	Frys
FVP	Frånluftsvärmepump
G6	Garderob 600 mm
G/M	Gruppcentral / mediaskåp
GVF	Golvvärmefördelare
K	Kyl
ST6	Städskåp 600 mm
TM	Tvättmaskin
TT	Torktumlare
U/M	Ugn/Mikro
VFS/VM	Vattenfördelarskåp
VL	Vindlucka
VUK	Vattenukastare
VVB	Varmvattenberedare

**Bruksarea (BRA)**

Entréplan 142.4 m<sup>2</sup>

**Bruttoarea (BTA)**

Entréplan 179.5 m<sup>2</sup>

**Byggnadsarea (BYA)**

Hus 166.7 m<sup>2</sup>

**HÖJDER:**

Byggnadshöjd:  
3.33 METER

Nockhöjd:  
5.29 METER

**FÖRSÄLJNINGSRITNING**

**Fiskarhedenvillan**

FISKARHEDENVILLAN AB    TEL: 0243-79 42 42  
 BOX 882    INFO@FISKARHEDENVILLAN.SE  
 781 29 BORLÄNGE    WWW.FISKARHEDENVILLAN.SE


**ENTRÉPLAN**

HUSTYP    LEVERANSDEKLARATION  
**FAMILJÄR 142**    LD2411


SKALA    RITNINGNUMMER  
 1:100 (A3)    F01

DENNA RITNING ÄR FISKARHEDENVILLANS EGENDOM. DEN FÅR ICKE KOPIERAS OCH DESS INNEHÅLL FÅR EJ DELGES TREDJE PERSON UTAN VÅRT SKRIFTLIGA TILLSTÅND. ÖVERTRÄDELSE AV DENNA BESTÄMMELSE BEIVRAS ENLIGT LAG.

© Fiskarhedenvillan. Denna ritning är skyddad av upphovsrättslagen och får ej användas utan skriftlig tillåtelse från Fiskarhedenvillan.

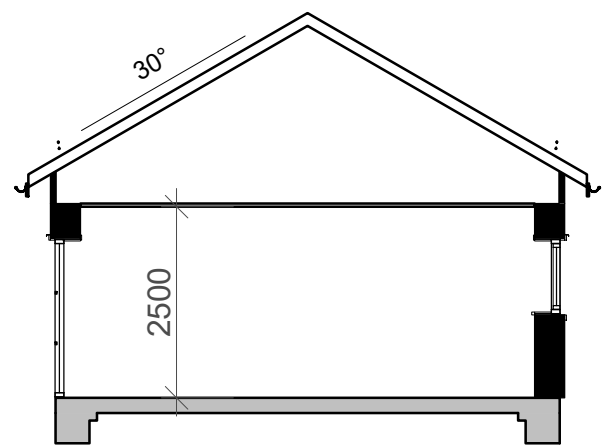

A-A F

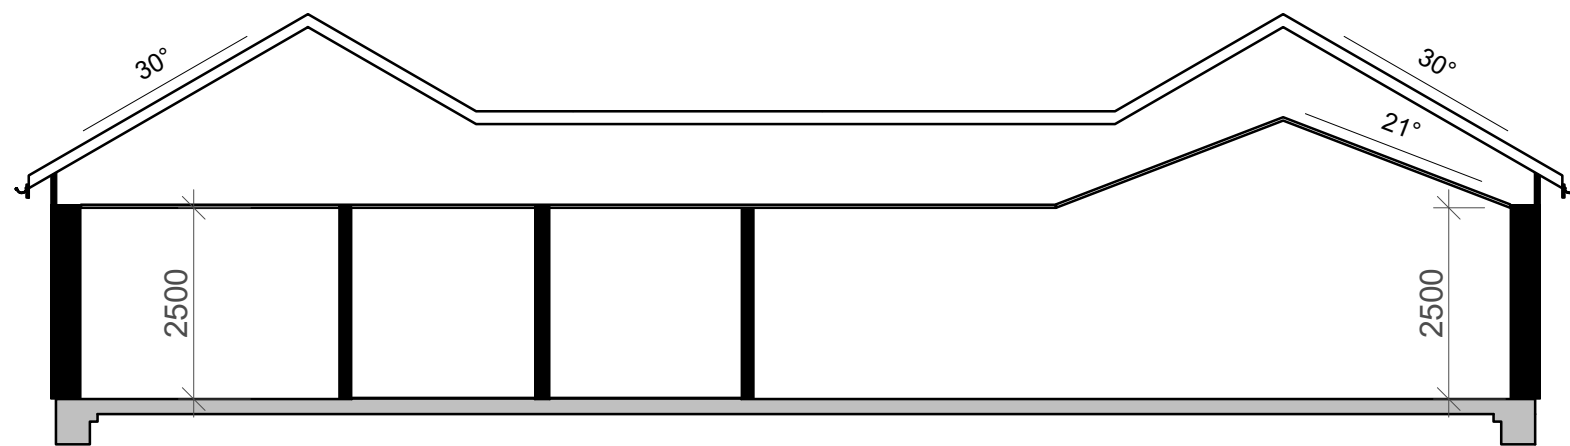

B-B F

DENNA RITNING ÄR FISKARHEDENVILLANS EGENDOM. DEN FÅR ICKE KOPIERAS OCH  
DESS INNEHÅLL FÅR EJ DELGES TREDJE PERSON UTAN VÅRT SKRIFTLIGA  
TILLSTÅND. ÖVERTRÄDELSE AV DENNA BESTÄMMELSE BEIVRAS ENLIGT LAG.


FÖRSÄLJNINGSRITNING

**Fiskarhedenvillan**


FISKARHEDENVILLAN AB TEL: 0243-79 42 42  
BOX 882 INFO@FISKARHEDENVILLAN.SE  
781 29 BORLÄNGE WWW.FISKARHEDENVILLAN.SE

SEKTIONER


HUSTYP FAMILJÄR 142	LEVERANSDEKLARATION LD2411
SKALA 1:100 (A3)	RITNINGNUMMER F02

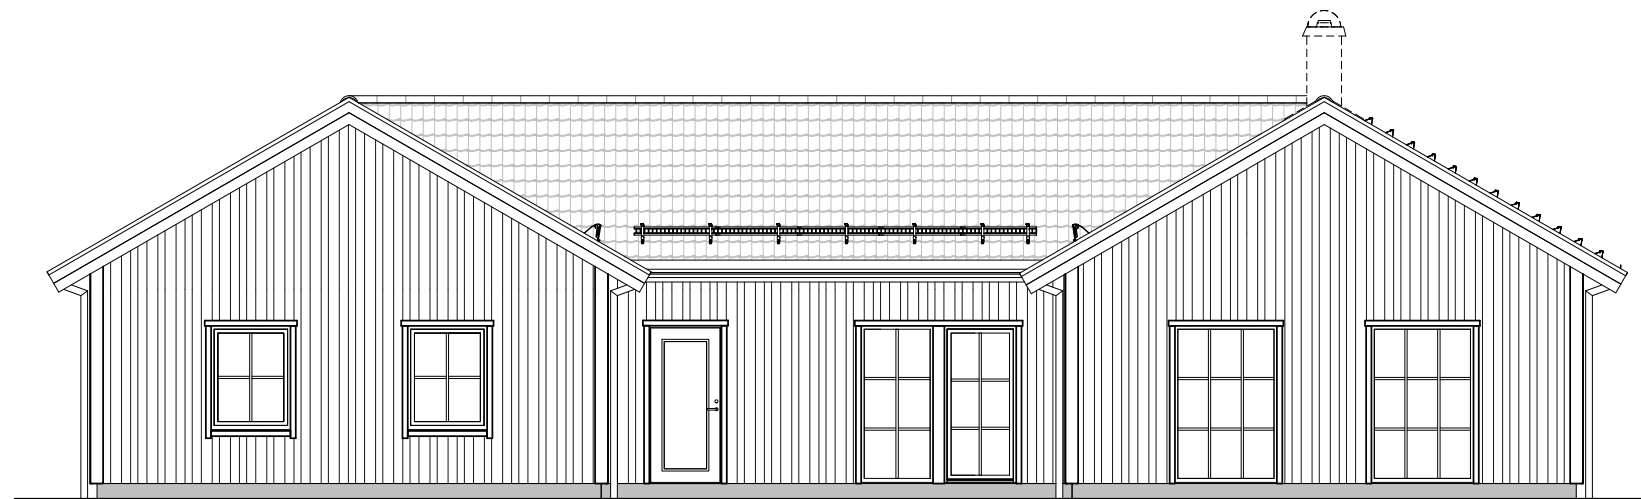


FASAD MOT A F

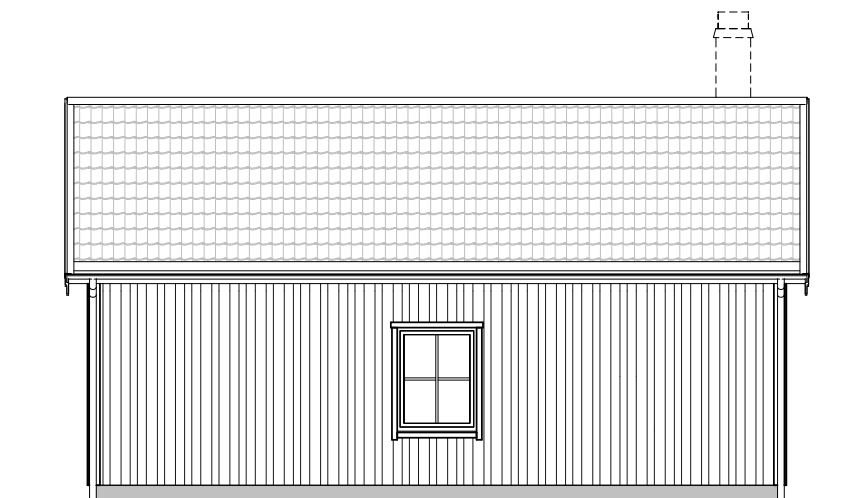

FASAD MOT B F

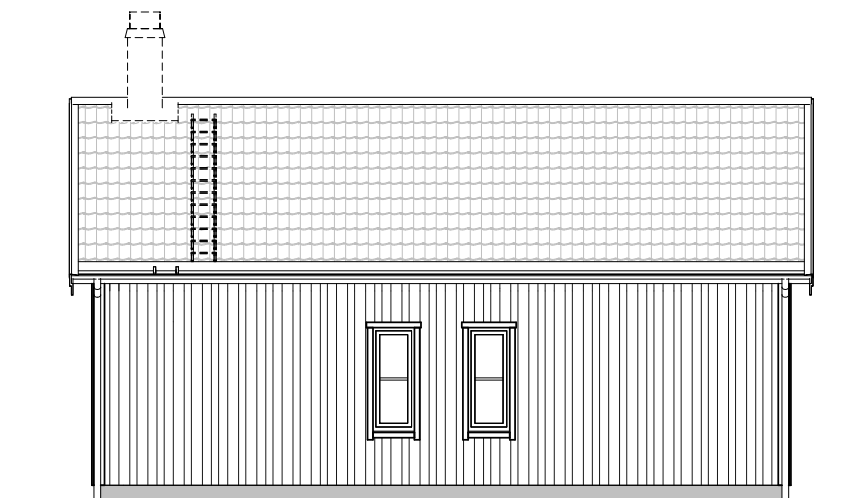

FASAD MOT D F

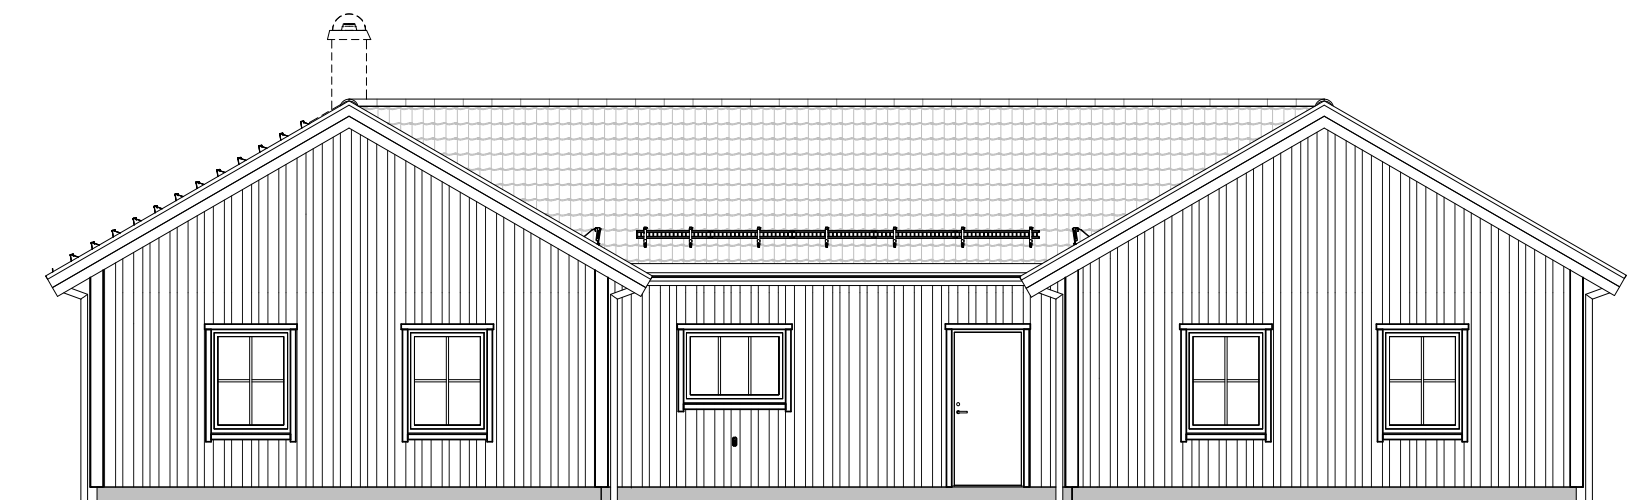

FASAD MOT C F

DENNA RITNING ÄR FISKARHEDENVILLANS EGENDOM. DEN FÅR ICKE KOPIERAS OCH DESS INNEHÅLL FÅR EJ DELGES TREDJE PERSON UTAN VÅRT SKRIFTLIGA TILLSTÅND. ÖVERTRÄDELSE AV DENNA BESTÄMMELSE BEIVRAS ENLIGT LAG.

FÖRSÄLJNINGSRITNING  
**Fiskarhedenvillan**  
 FISKARHEDENVILLAN AB TEL: 0243-79 42 42  
 BOX 882 INFO@FISKARHEDENVILLAN.SE  
 781 29 BORLÄNGE WWW.FISKARHEDENVILLAN.SE

FASADER	
HUSTYP FAMILJÄR 142	LEVERANSDEKLARATION LD2411
SKALA 1:100 (A3)	RITNINGNUMMER F11

© Fiskarhedenvillan. Denna ritning är skyddad av upphovsrättslagen och får ej användas utan skriftlig tillåtelse från Fiskarhedenvillan.