

A-AF

FÖR MER INFORMATION OM STANDARD OCH TILLVAL SE TILLHÖRANDE DOKUMENT

DENNA RITNING ÄR FISKARHEDENVILLANS EGENDOM. DEN FÅR ICKE KOPIERAS OCH DESS INNEHÅLL FÅR EJ DELGES TREDJE PERSON UTAN VÅRT SKRIFTLIGA TILLSTÅND. ÖVERTRÄDELSE AV DENNA BESTÄMMELSE BEIVRAS ENLIGT LAG.

### Förklaringar

FD	Fönsterdörr
FF	Fast fönster
ÖF	Öppningsbart fönster
DM	Diskmaskin
F	Frys
G6	Garderob 600 mm
GRC	Gruppcentral
GVF	Golvvärmefördelare
HS	Högskåp
K	Kylskåp
L6	Linneskåp 600 mm
LVVP	Luft-/vattenvärmepump
MED	Mediaskåp
ST6	Städsåp 600 mm
TM	Tvättmaskin
TT	Torktumlare
U/M	Ugn / mikrovågsugn
VFS/VM	Vattenfördelarskåp med vattenmätare
VL	Vindslucka
VP	Inomhusmodul luft- / vattenvärmepump
VUK	Vattenukastare
VXR	Växelriktare

### Bruksarea (BRA)

Entréplan 106.2 m<sup>2</sup>

### Byggnadsarea (BYA)

Hus 125.0 m<sup>2</sup>

### Bruttoarea (BTA)

Entréplan 125.0 m<sup>2</sup>

### HÖJDER:

Byggnadshöjd:  
3,38 METER

Nockhöjd:  
5,44 METER


## FÖRSÄLJNINGSRITNING

# Fiskarhedenvillan

FISKARHEDENVILLAN AB TEL: 0243-79 42 42  
BOX 882 INFO@FISKARHEDENVILLAN.SE  
781 29 BORLÄNGE WWW.FISKARHEDENVILLAN.SE


## PLAN OCH SEKTION

HUSTYP	LEVERANSDEKLARATION
ATMOSFÄR 106 SPV	LD2405
SKALA	RITNINGNUMMER
1:100 (A3)	F01

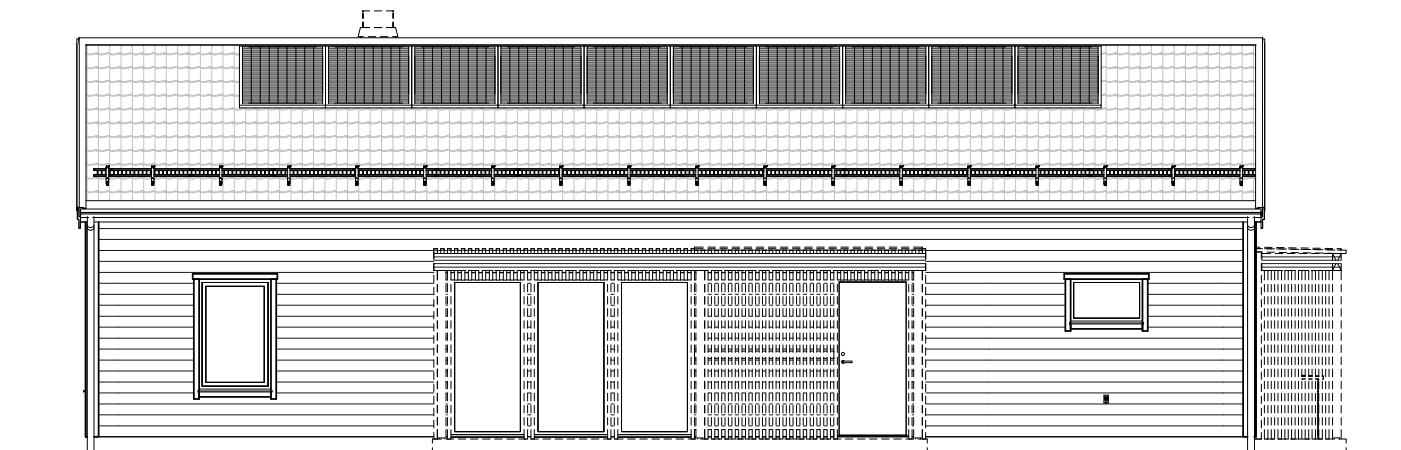


FASAD A

ÖPPEN PERGOLA PLÅTTAK OVAN PERGOLA

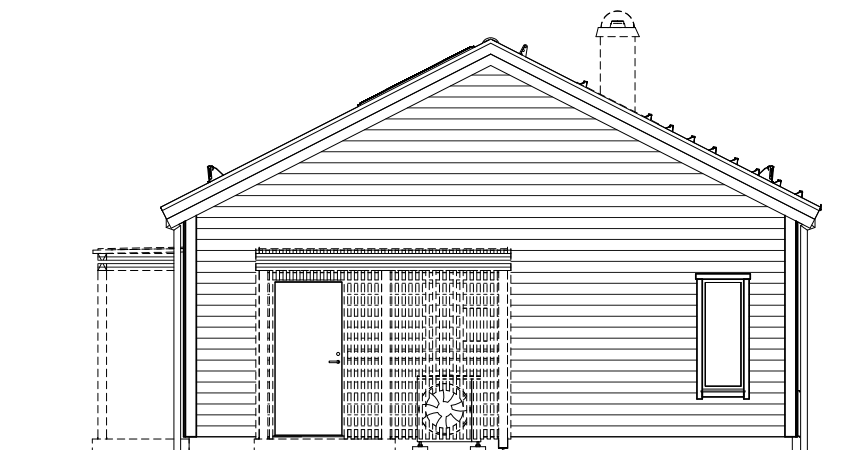


FASAD B

PLÅTTAK OVAN PERGOLA

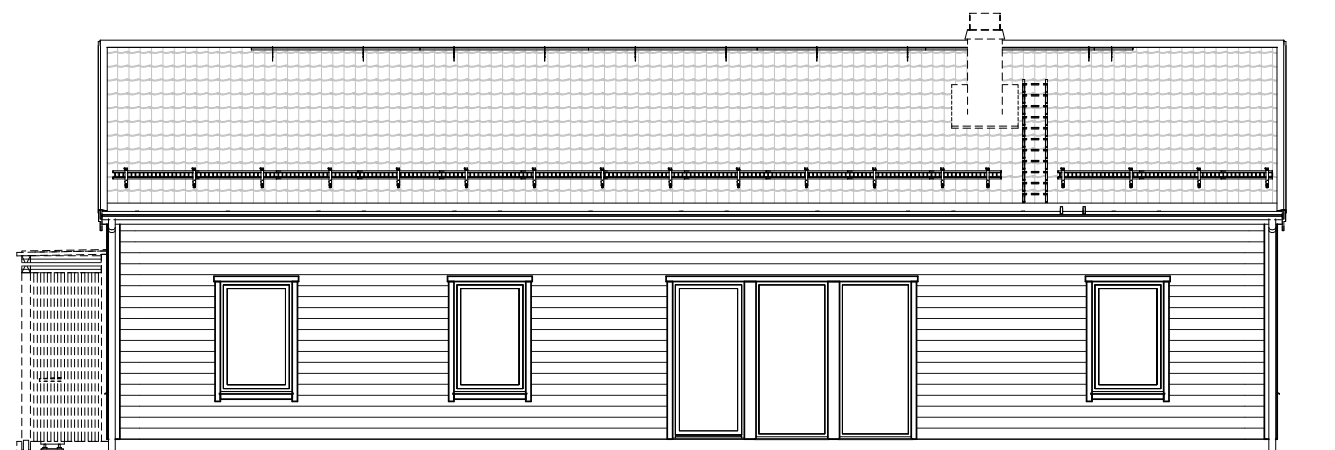

FASAD C

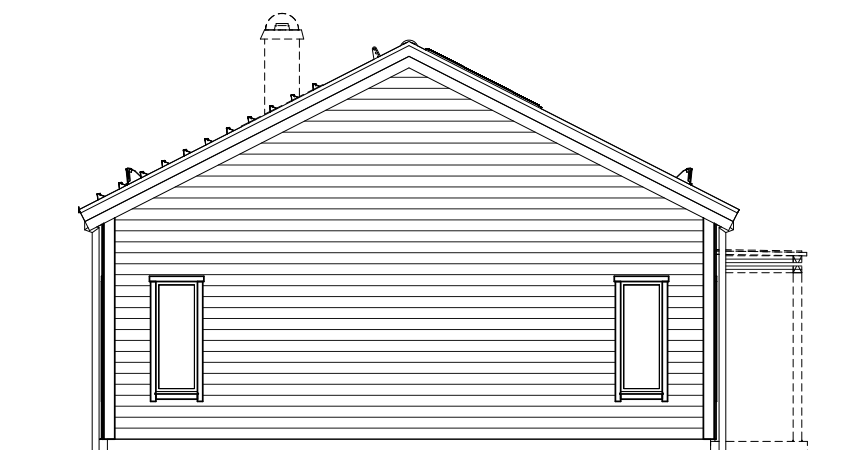

FASAD D

FÖRSÄLJNINGSRITNING

**Fiskarhedenvillan**

FISKARHEDENVILLAN AB TEL: 0243-79 42 42  
 BOX 882 INFO@FISKARHEDENVILLAN.SE  
 781 29 BORLÄNGE WWW.FISKARHEDENVILLAN.SE

FASADER

HUSTYP	LEVERANSDEKLARATION
ATMOSFÄR 106 SPV	LD2405
SKALA	RITNINGNUMMER
1:100 (A3)	F11

FÖR MER INFORMATION OM STANDARD OCH TILLVAL SE TILLHÖRANDE DOKUMENT

DENNA RITNING ÄR FISKARHEDENVILLANS EGENDOM. DEN FÅR ICKE KOPIERAS OCH DESS INNEHÅLL FÅR EJ DELGES TREDJE PERSON UTAN VÅRT SKRIFTLIGA TILLSTÅND. ÖVERTRÄDELSE AV DENNA BESTÄMMELSE BEIVRAS ENLIGT LAG.