

ÅHUS KÖPING KRISTIANSTADS LÄN
FÖRSLAG TILL ÄNDRING OCH UTVIDGNING
AV BYGGNADSPLANEN FÖR
YNGSJÖ BY



BETECKNINGAR
GRUNDKARTAN

- FASTIGHETSGRÄNS
- STAKET
- STENMUR
- HÄCK
- STÖDMUR
- ELEKTRISK LEDNING
- VÄG
- ▣ BYGGNADER
- NIVÅKURVA
- + BEKUNN, RESP. PUNKT I RUTNÄT

BYGGNADSPLANEKARTAN

- GRÄNS FÖR OMRÅDE SOM BERÖRES AV FÖRSLAGET
- GÄLLANDE OMRÅDESGRÄNS
- OMRÅDESGRÄNS
- BESTÄMMELSEGRÄNS
- GÄLLANDE OMRÅDES- OCH BESTÄMMELSEGRÄNS AVSEDD ATT UTGÅ
- GRÄNSLINJER EJ AVSEDDA ATT FASTSTÄLLAS
- ALLMÄN PLATS, VÄG
- PARK, PLANTERING
- OMRÅDE FÖR ALLMÄNT ÄNDAMÅL
 - A BOSTADSÄNDAMÅL
 - Bh BOSTADS- OCH HANDELSÄNDAMÅL
 - H HANDELSÄNDAMÅL
 - J INDUSTRIÄNDAMÅL
 - Jm SMÅINDUSTRIÄNDAMÅL
 - R IDROTTSÄNDAMÅL
- MARK SOM ICKE FÅR BEBYGGAS

- ll MARK TILLGÄNGLIG FÖR UNDERJORDISKA ALLMÄNNA LEDNINGAR
- F FRISTÄENDE HUS
- I VÄNINGANTAL
- ⊕ BYGGNADS HÖJD

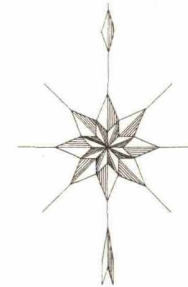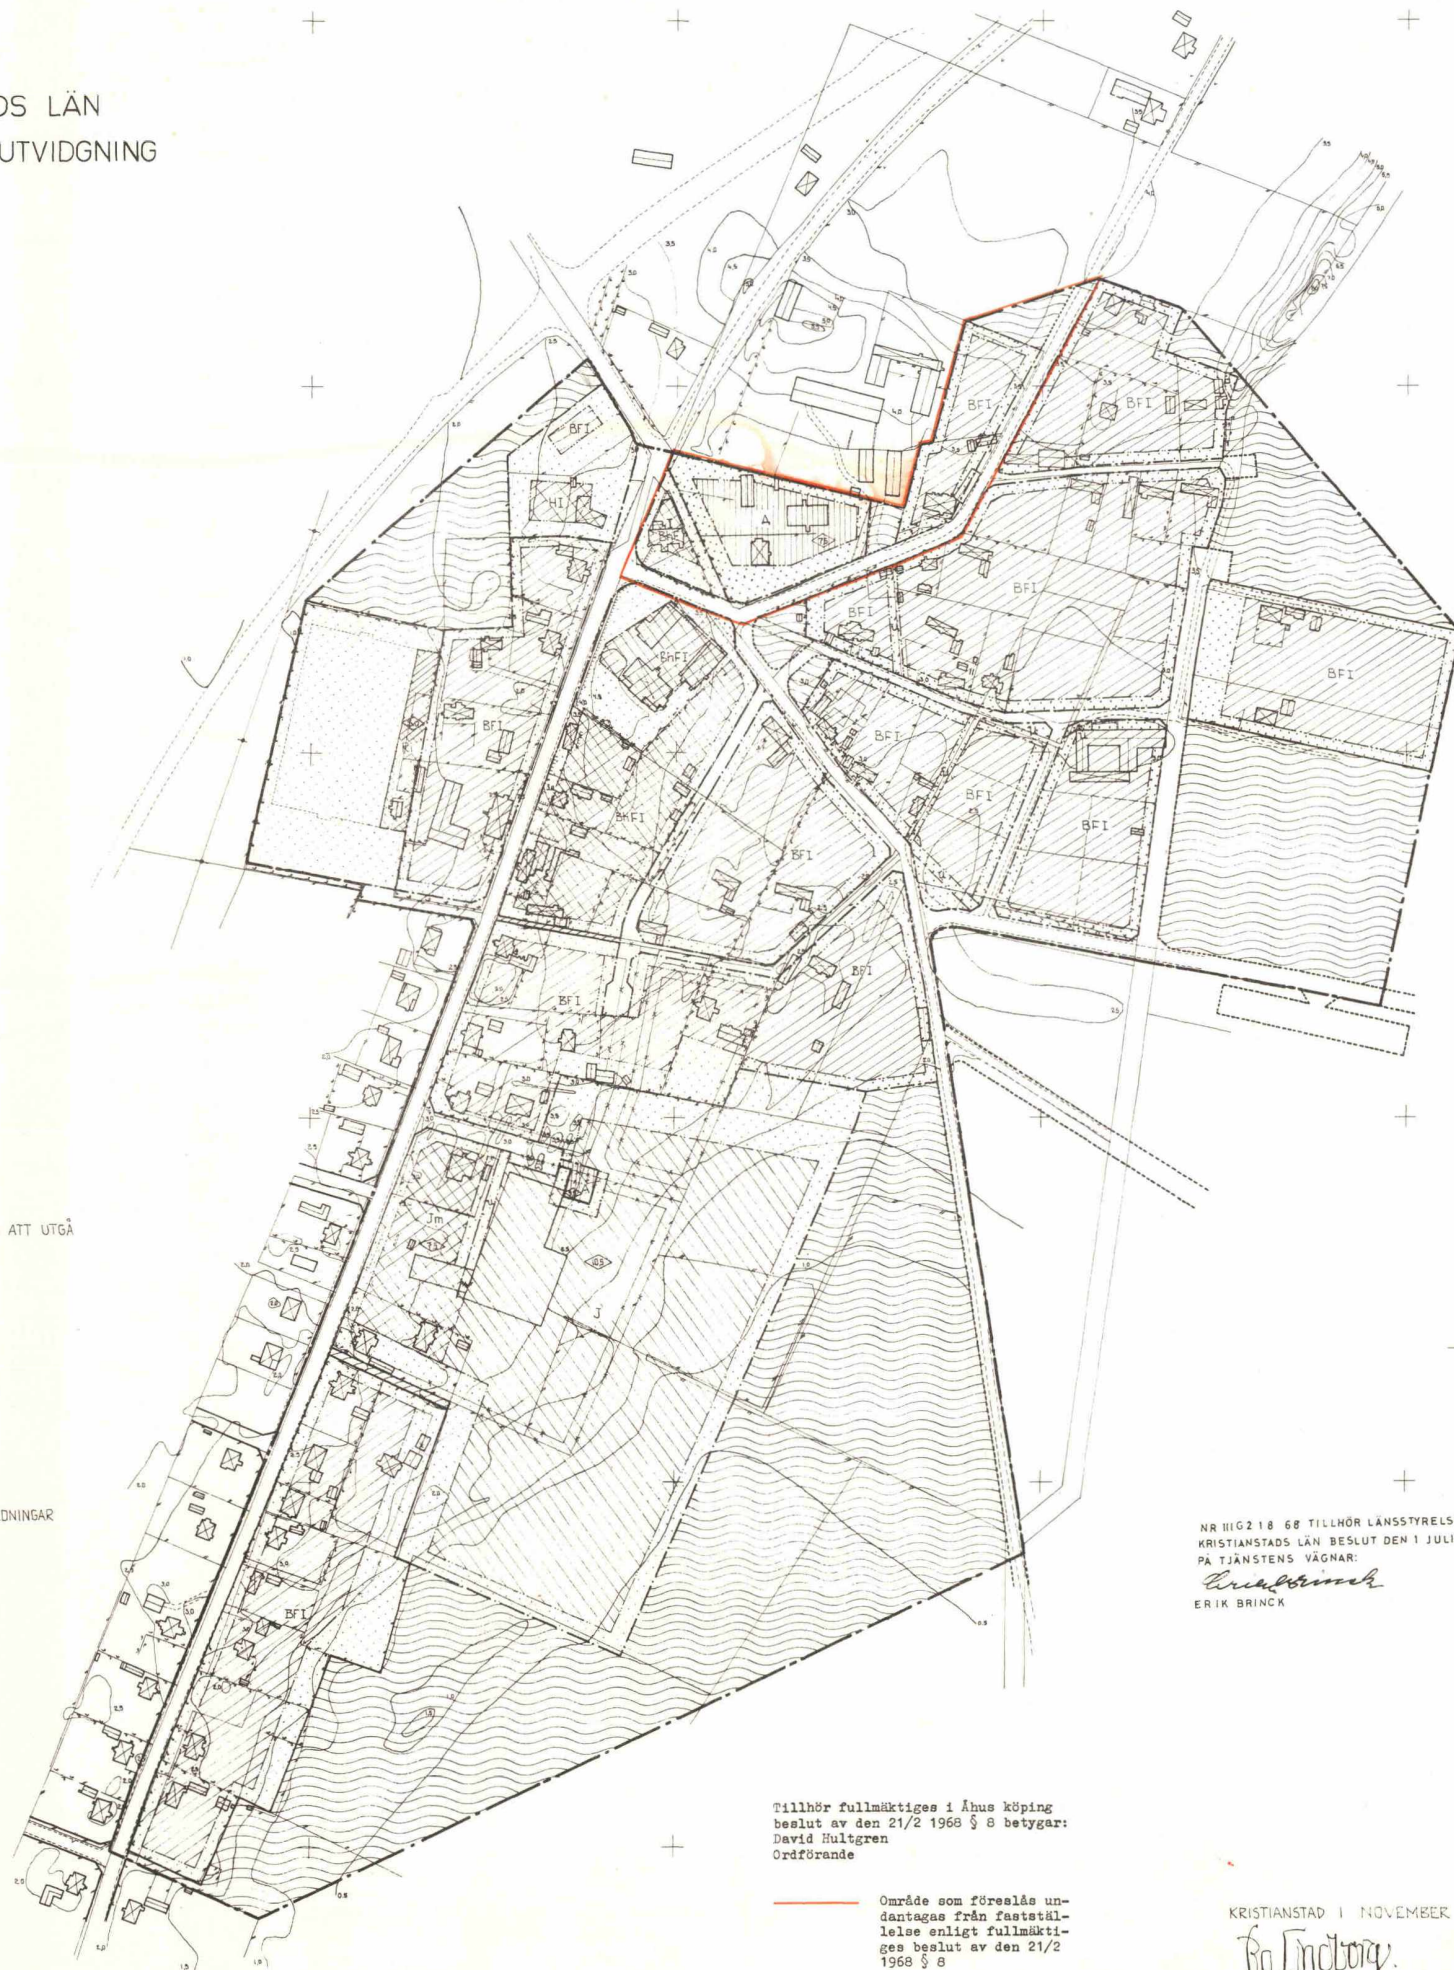

NR 11162 18 68 TILLHÖR LÄNSSTYRELSENS I
KRISTIANSTADS LÄN BESLUT DEN 1 JULI 1970.
PÅ TJÄNSTENS VÄGNAR:
Erik Brinck
ERIK BRINCK

Tillhör fullmäktiges i Åhus köping
beslut av den 21/2 1968 § 8 betygar:
David Hultgren
Ordförande

Område som föreslås un-
dantagas från faststäl-
lelse enligt fullmäkti-
ges beslut av den 21/2
1968 § 8

KRISTIANSTAD 1 NOVEMBER 1967

Bo Lindberg
STADSARKITEKT SAR

Kopierad från arkiv och utgåva
1970
SVENSKA REPRODUKTIONS AB
G. Lindberg
G. Lindberg

SKALA 1:2000
0 100 200 M

11651-IV