

Ärende Avstyckning från Hovrätten 35		Kommun Kristianstad	Län Kristianstad
Registerområde Kristianstad		Registreringsdatum 1975-11-21	Dnr 1407-75
Förrättningslantmätare <i>Lars Ekerot</i> Lars Ekerot		Uppgift om åtgärd förrättningen avsett har införts i fastighetsregistret Erik Henricsson För fastighetsregistermyndigheten	
Fastighet, område m m	Fig	Areal hektar, m ² delareal ± ändring/summa	Ägare, uppgifter till lokala skattemyndighet och andra anmärkningar

FASTIGHETSÄTTSLIG BESKRIVNING, aktbil BE


Lotten A = *Hovrätten 39*

TEKNISK BESKRIVNING

Punkt	Mark	X	Y
ab 301	-	11 765,98	37 241,52
ab 31	-	759,32	244,89
ab 49	grm	773,18	271,18
ab 210	-	778,72	268,39

System 5° W 62, 1938

grm = gammalt rör i mark

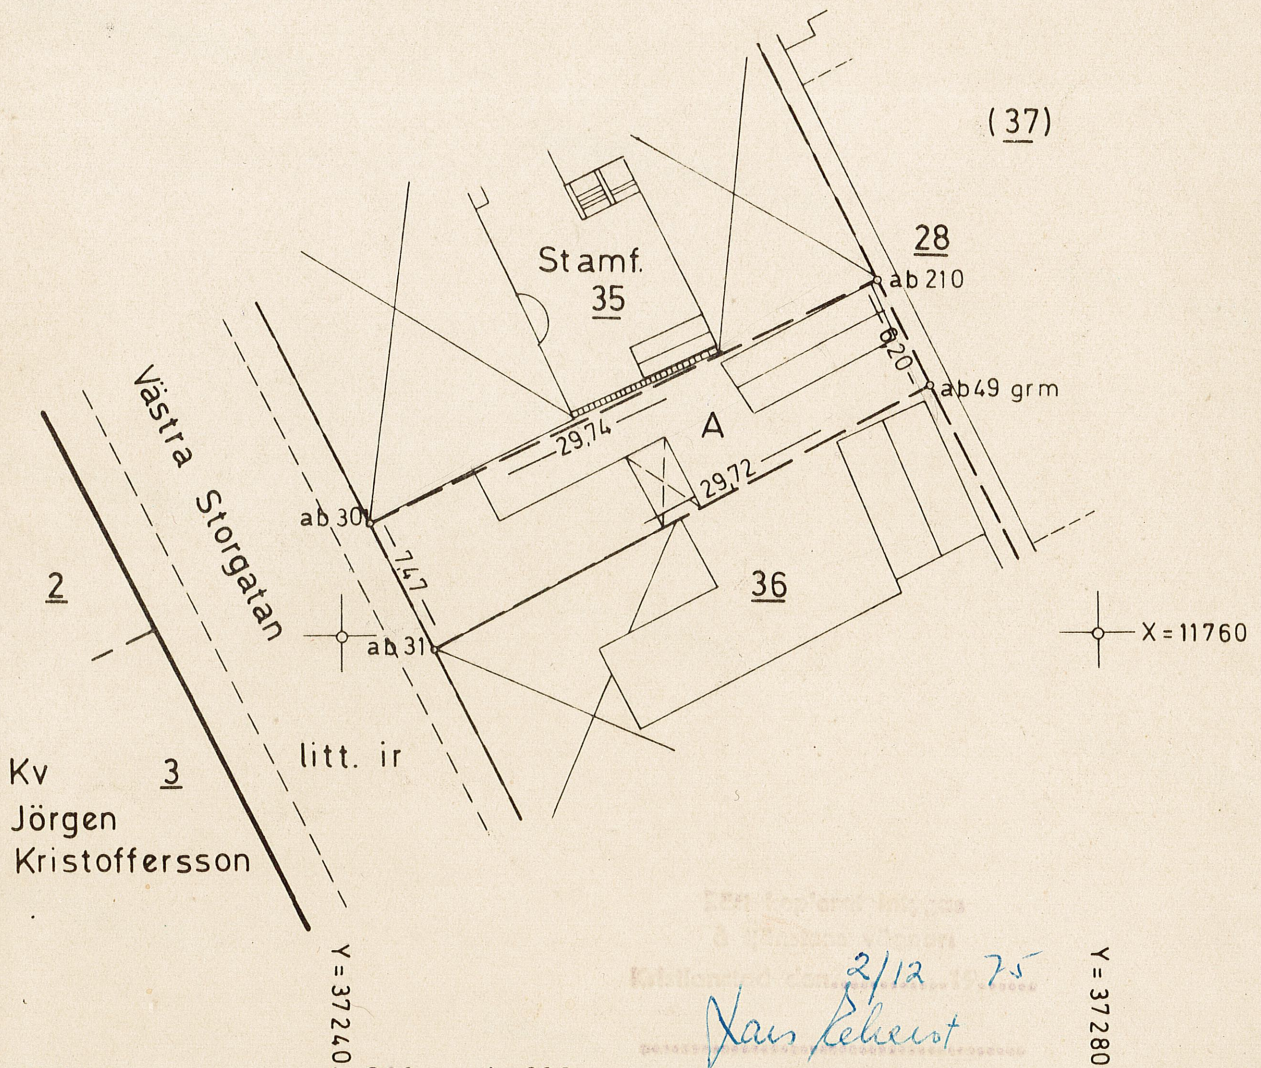

Nyttillkommen gräns: ab 301 - ab 210

Skala 1:400	Reg karta, lägesangivning Blad 11	Framställd genom Nymätning	Mätning FS	Beräkning L-GO	Kartering A-LS	Ritn redigering A-LS
----------------	--------------------------------------	-------------------------------	---------------	-------------------	-------------------	-------------------------